


# SUIVONS LES CORRIDORS ÉCOLOGIQUES

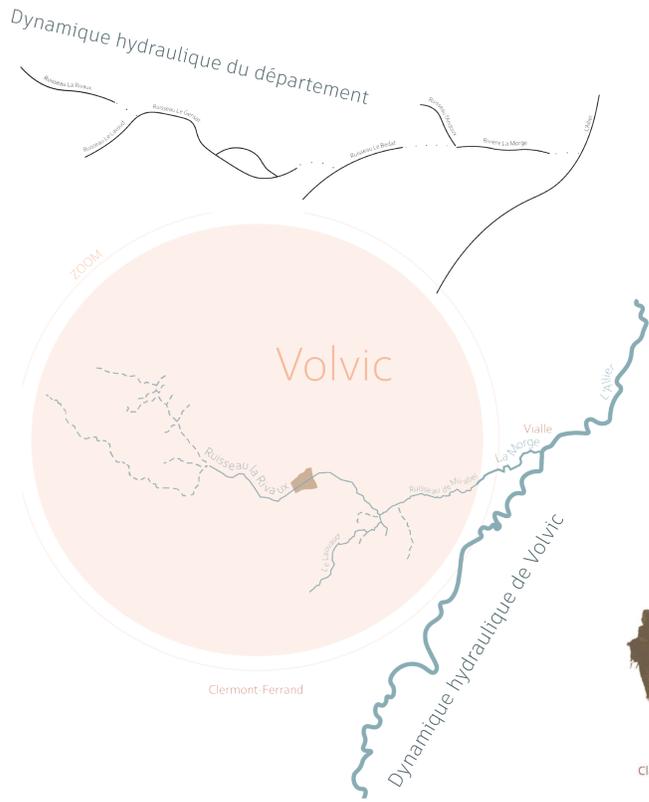


"La plaine est agréable mais c'est dommage, il manque d'ombre et de lieux pour se poser. On entend trop le bruit des voitures de la route départementale."



"Au collège, le terrain de football n'est pas trop utilisé comme tel, on fait du demi-fond dessus ou d'autres activités. On s'en sert plus comme une zone enherbée. C'est dommage qu'il n'y ait pas 2 points d'eau et qu'une seule toilette."



Classe de 6ème du collège Victor Hugo et leur professeur d'EPS.

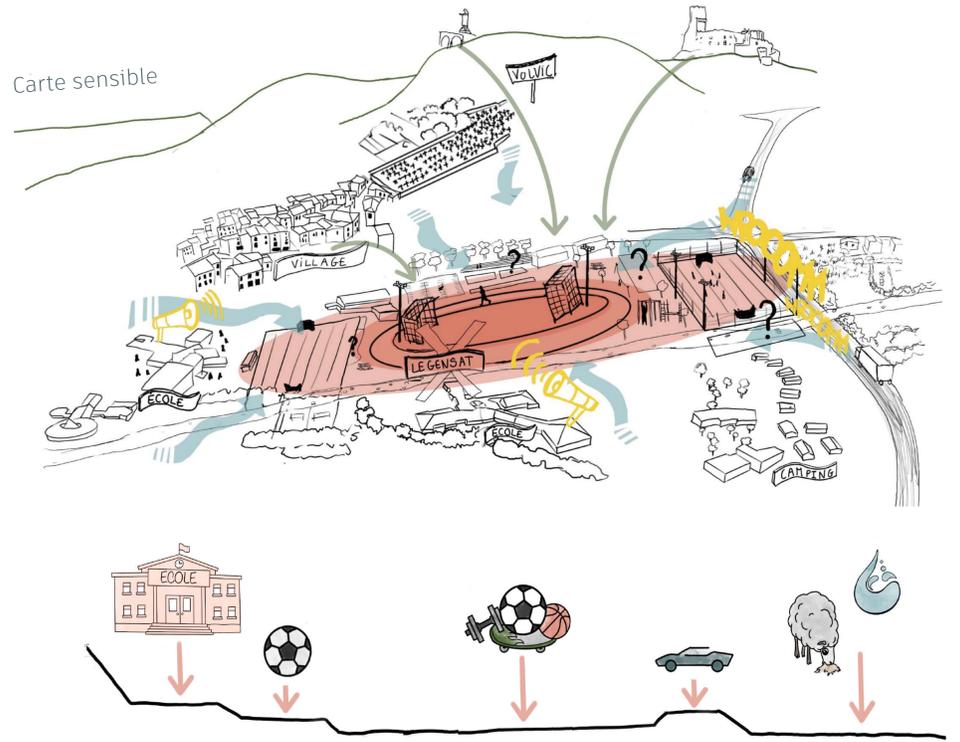

## Plan masse : Parc de la Rivaux

### Corridors écologiques révélés

- Trame bleue**
- 1 Ruisseau
  - 2 Ripisylve
  - 3 Berge
  - 4 Zone humide
  - 5 Noue / Fossé

- Trame verte**
- 6 Forêt
  - 7 Tallis
  - 8 Colline
  - 9 Prairie
  - 10 Verger
  - 11 Plantation d'alignement
  - 12 Pelouse




Échelle : 1/1500


0m 100m



## Renaissance de la Rivaux et de sa biodiversité

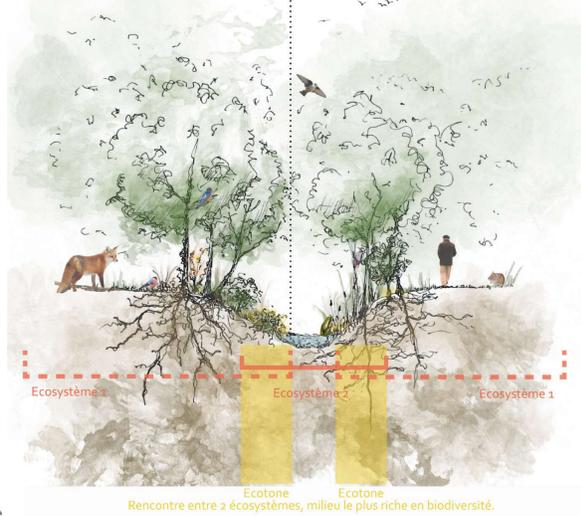

## Stratégie végétale

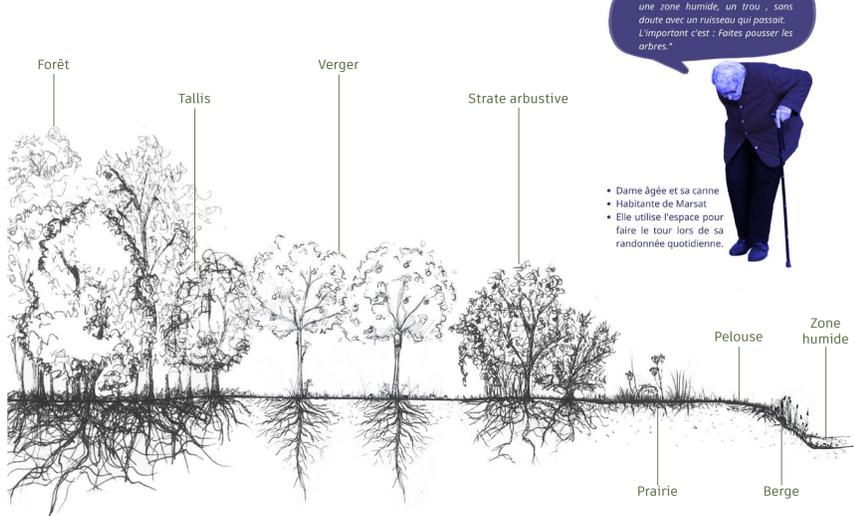

"60 ans avant, il n'y avait rien, c'était une zone humide, un trou, sans doute avec un ruisseau qui passait. L'important c'est : Faites pousser les arbres."



- Dame âgée et sa canne
- Habitante de Marsat
- Elle utilise l'espace pour faire le tour lors de sa randonnée quotidienne.