

MAITRE D'OUVRAGE : ARCHITECTE :

BUREAU DE CONTROLE : ENTREPRISE :

# CHATEAU DE CROUZOL

63530 VOLVIC

AM 1-4-7-203-283-306-310 et ZI 2

Etat des lieux sommaire

Surface aproximative de construction:3995m<sup>2</sup>

O	15-11-19	DC	PD	1ère diffusion
indice	date	dessiné	vérifié	modifications
Dossier: 1911-7	Phase: DIAG	Echelle: 1/50	Plan: C01	Indice: 0

Commune :  
VOLVIC

Section : AM  
Feuille : 000 AM 01

Échelle d'origine : 1/1000  
Échelle d'édition : 1/2000

Date d'édition : 25/11/2019  
(fuseau horaire de Paris)

Coordonnées en projection : RGF93CC46  
©2017 Ministère de l'Action et des  
Comptes publics


EXTRAIT DU PLAN CADASTRAL




CLERMONT-FERRAND  
Centre des impôts foncier Boulevard  
Berthelot 63033  
63033 CLERMONT FERRAND CEDEX  
tél. 04 73 43 21 54 - fax  
ptgc.puy-de-dome@dgif.finances.gouv.fr

Cet extrait de plan vous est délivré par :

cadastre.gouv.fr

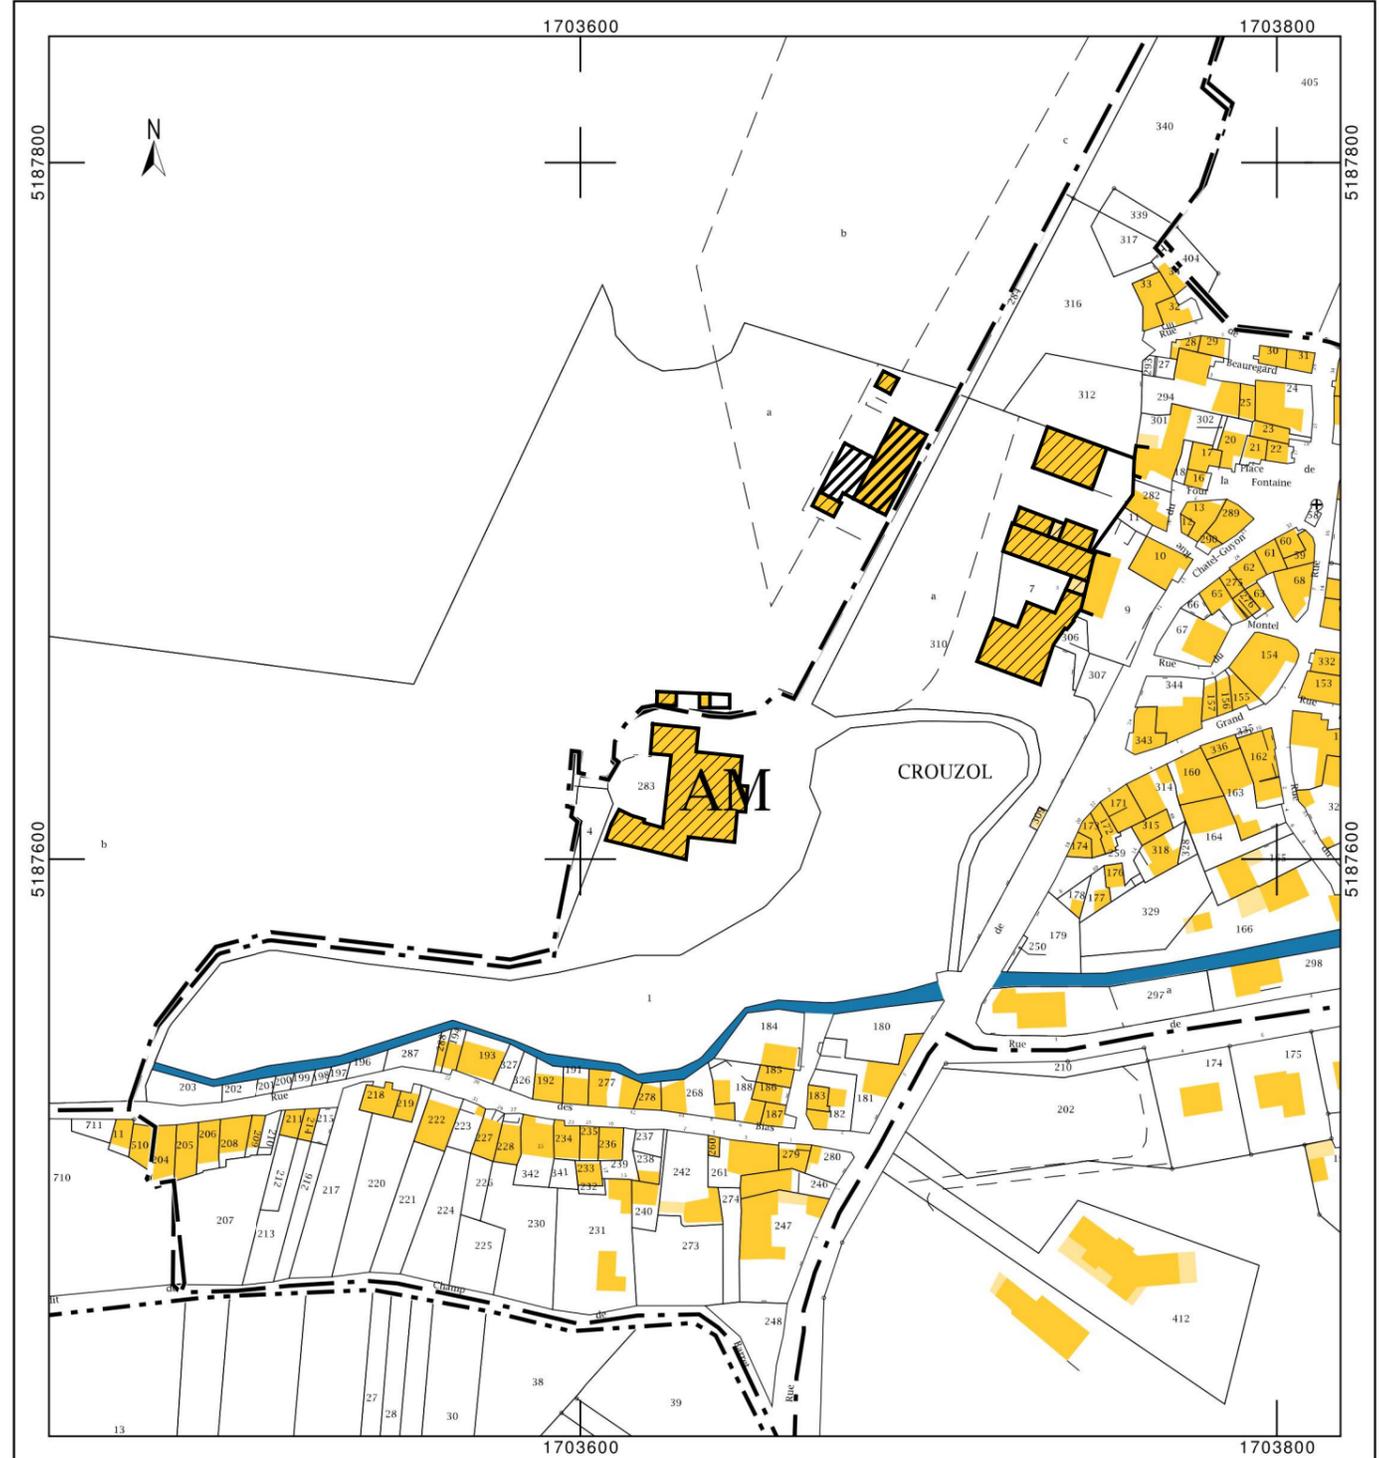

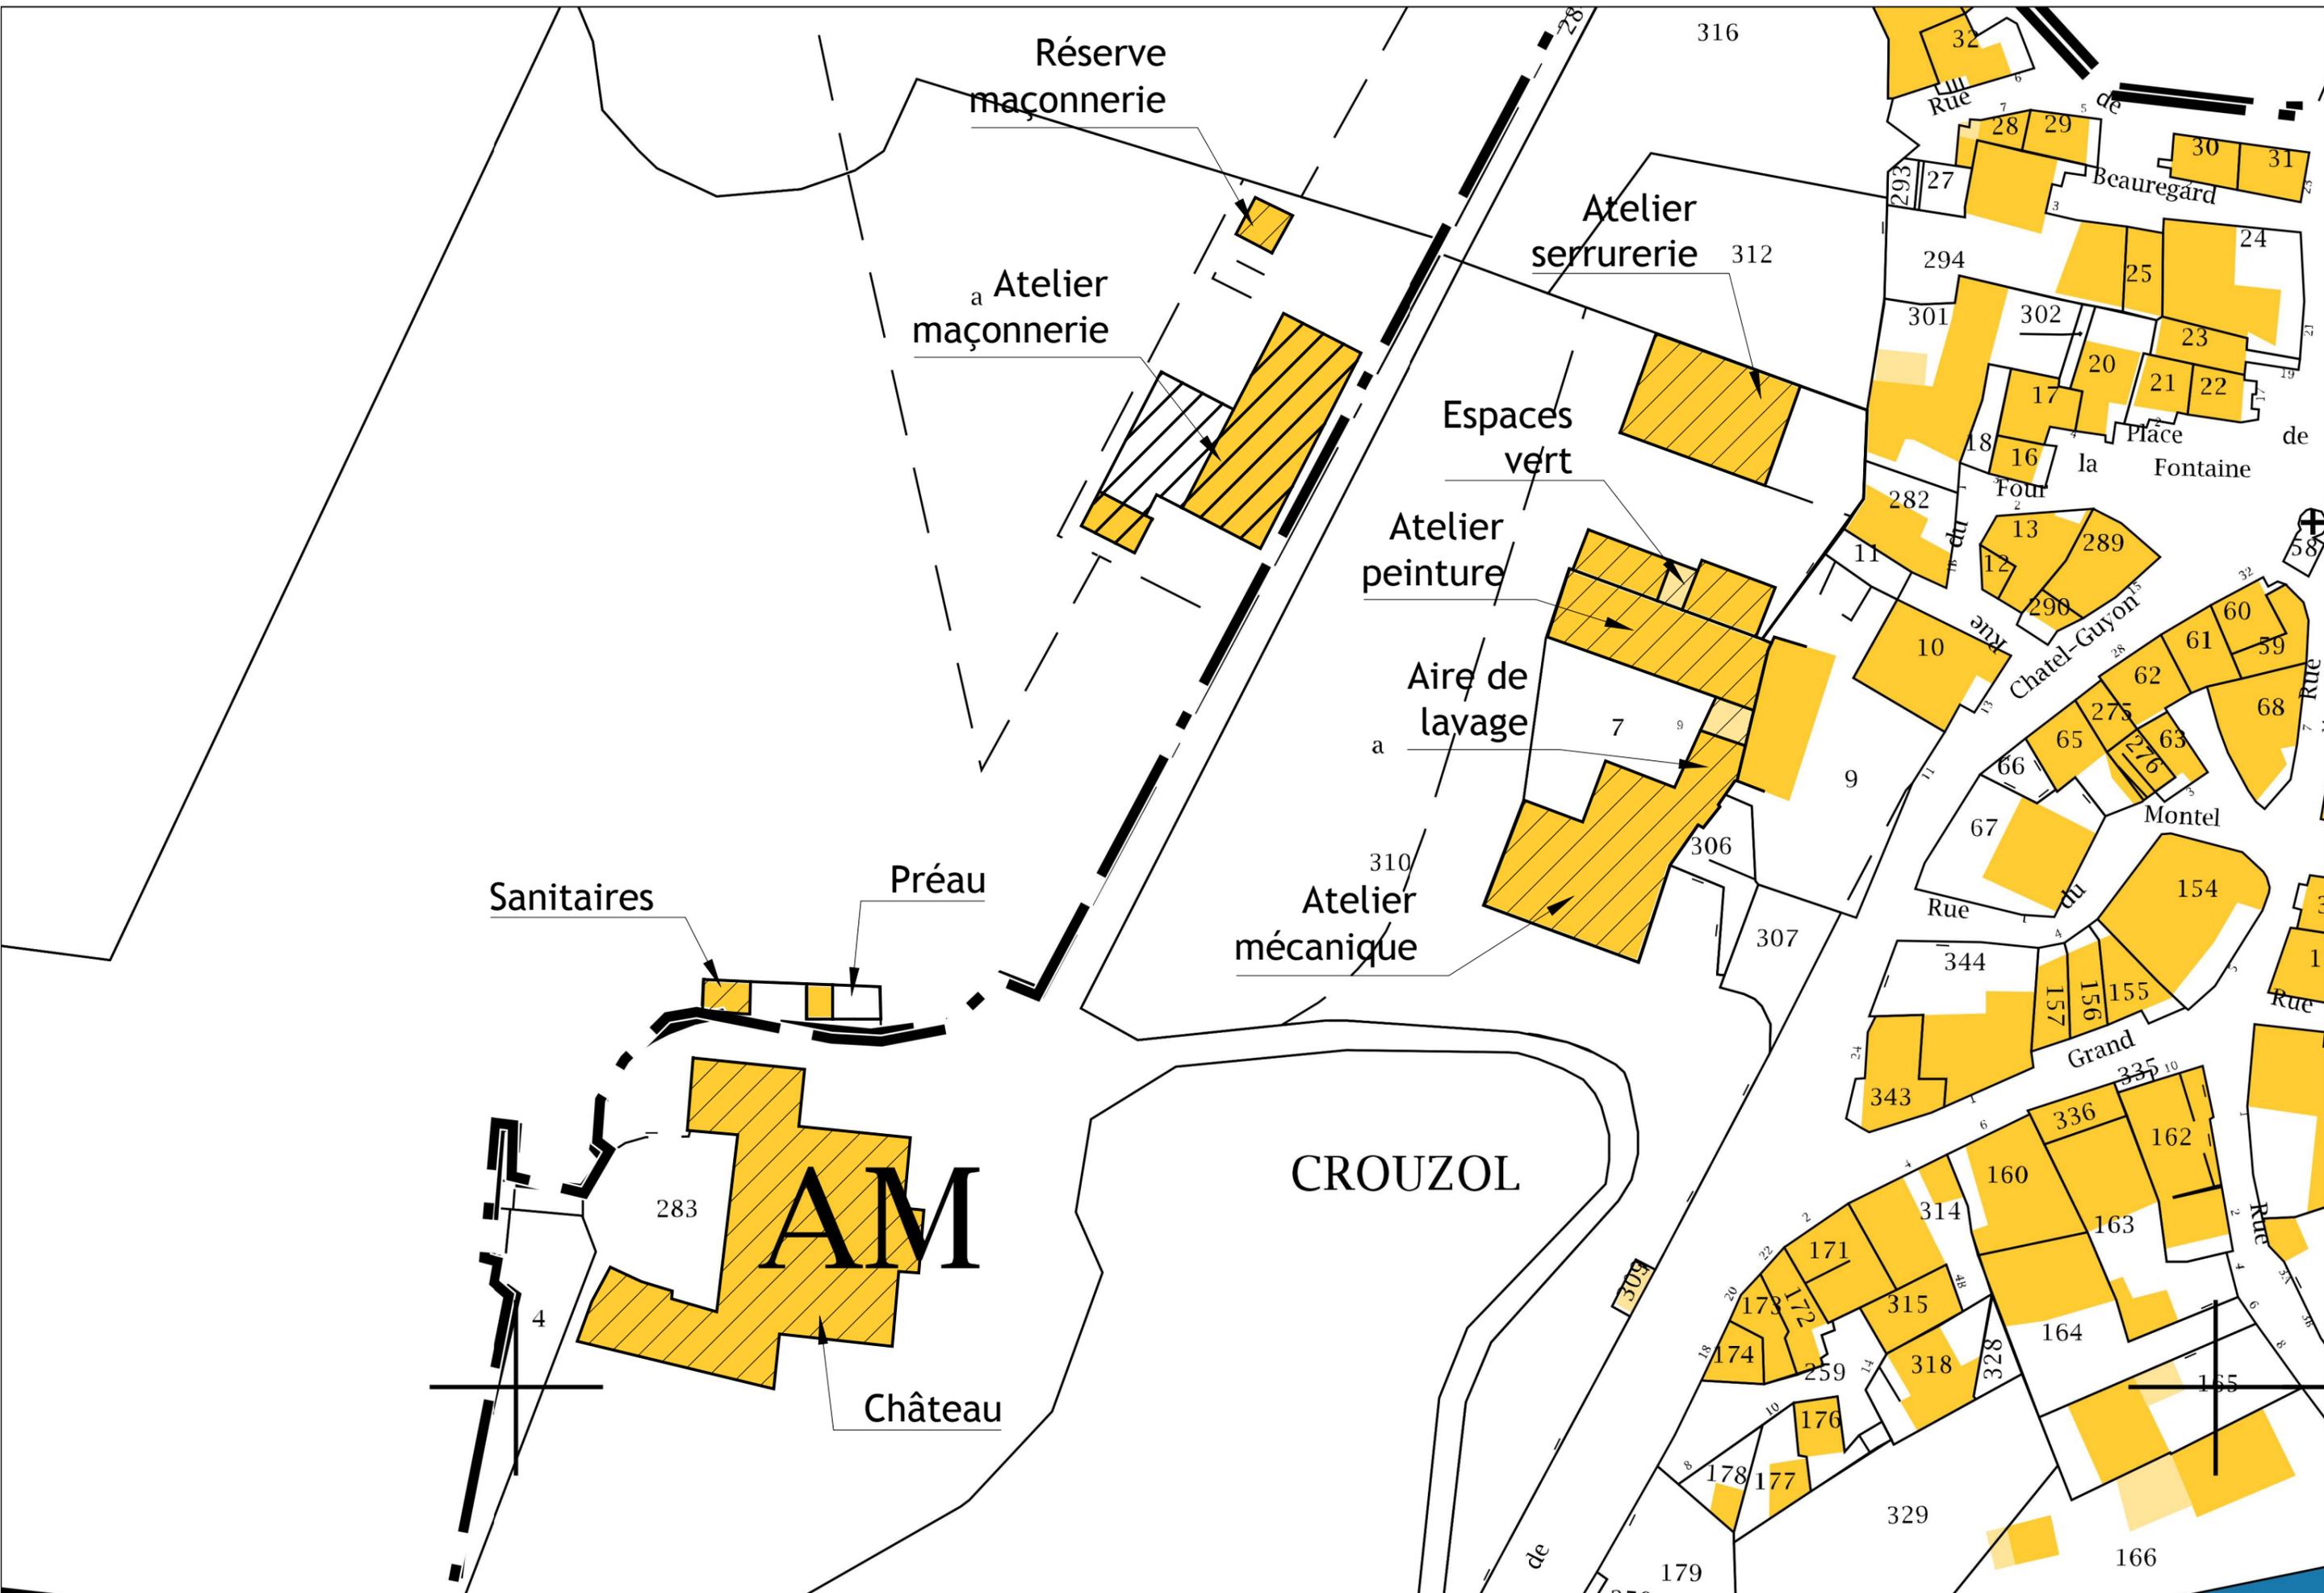

Réserve  
maçonnerie

a Atelier  
maçonnerie

Atelier  
serrurerie

Espaces  
vert

Atelier  
peinture

Aire  
de  
lavage

310  
Atelier  
mécanique

Sanitaires

Préau

CROUZOL

AM

Château




Maquette créée par l'association ARIME

NIVEAU RDC

CHATEAU


Ech: 1/200

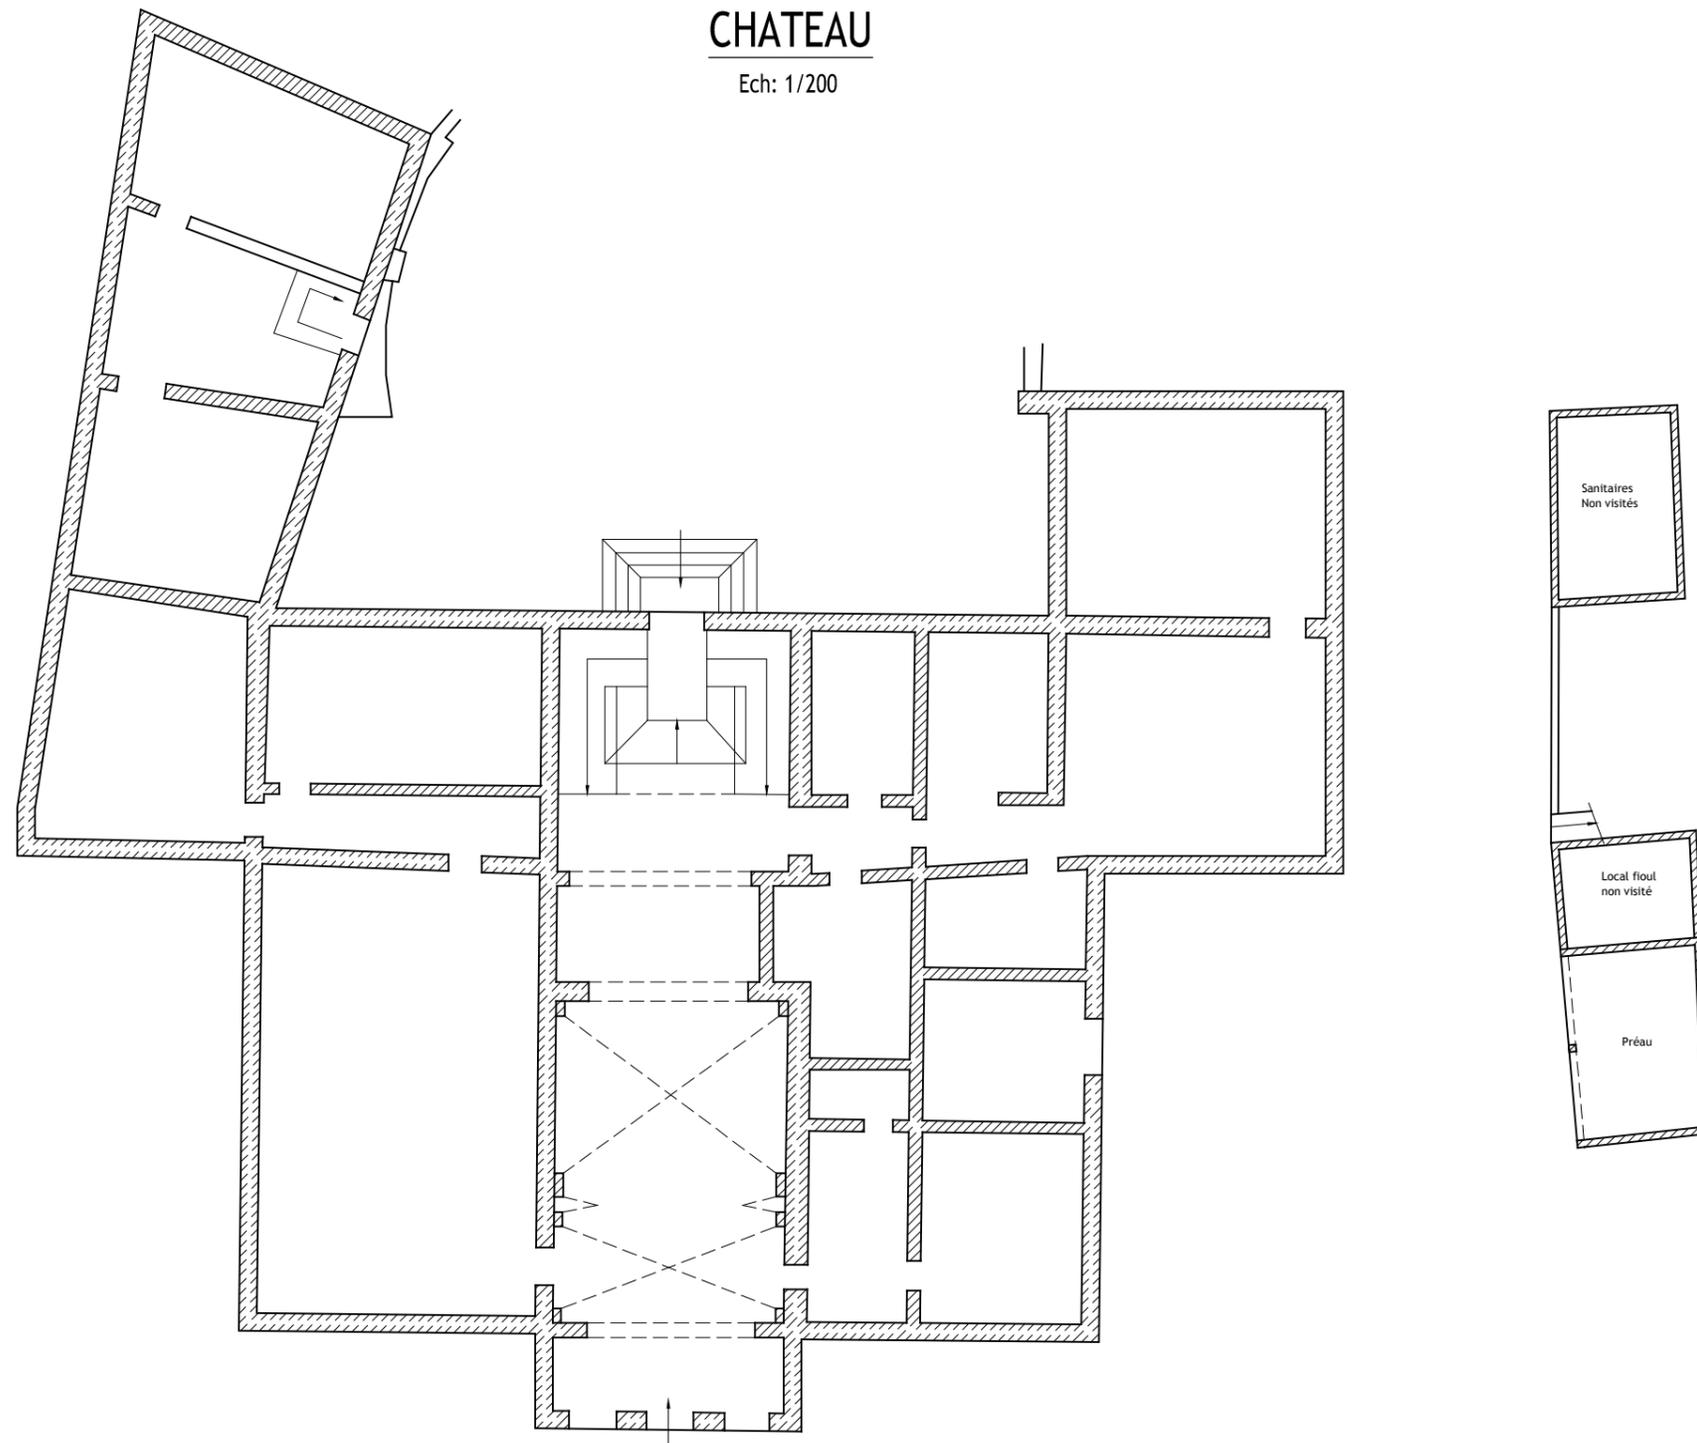

NIVEAU R+1

CHATEAU


Ech: 1/200

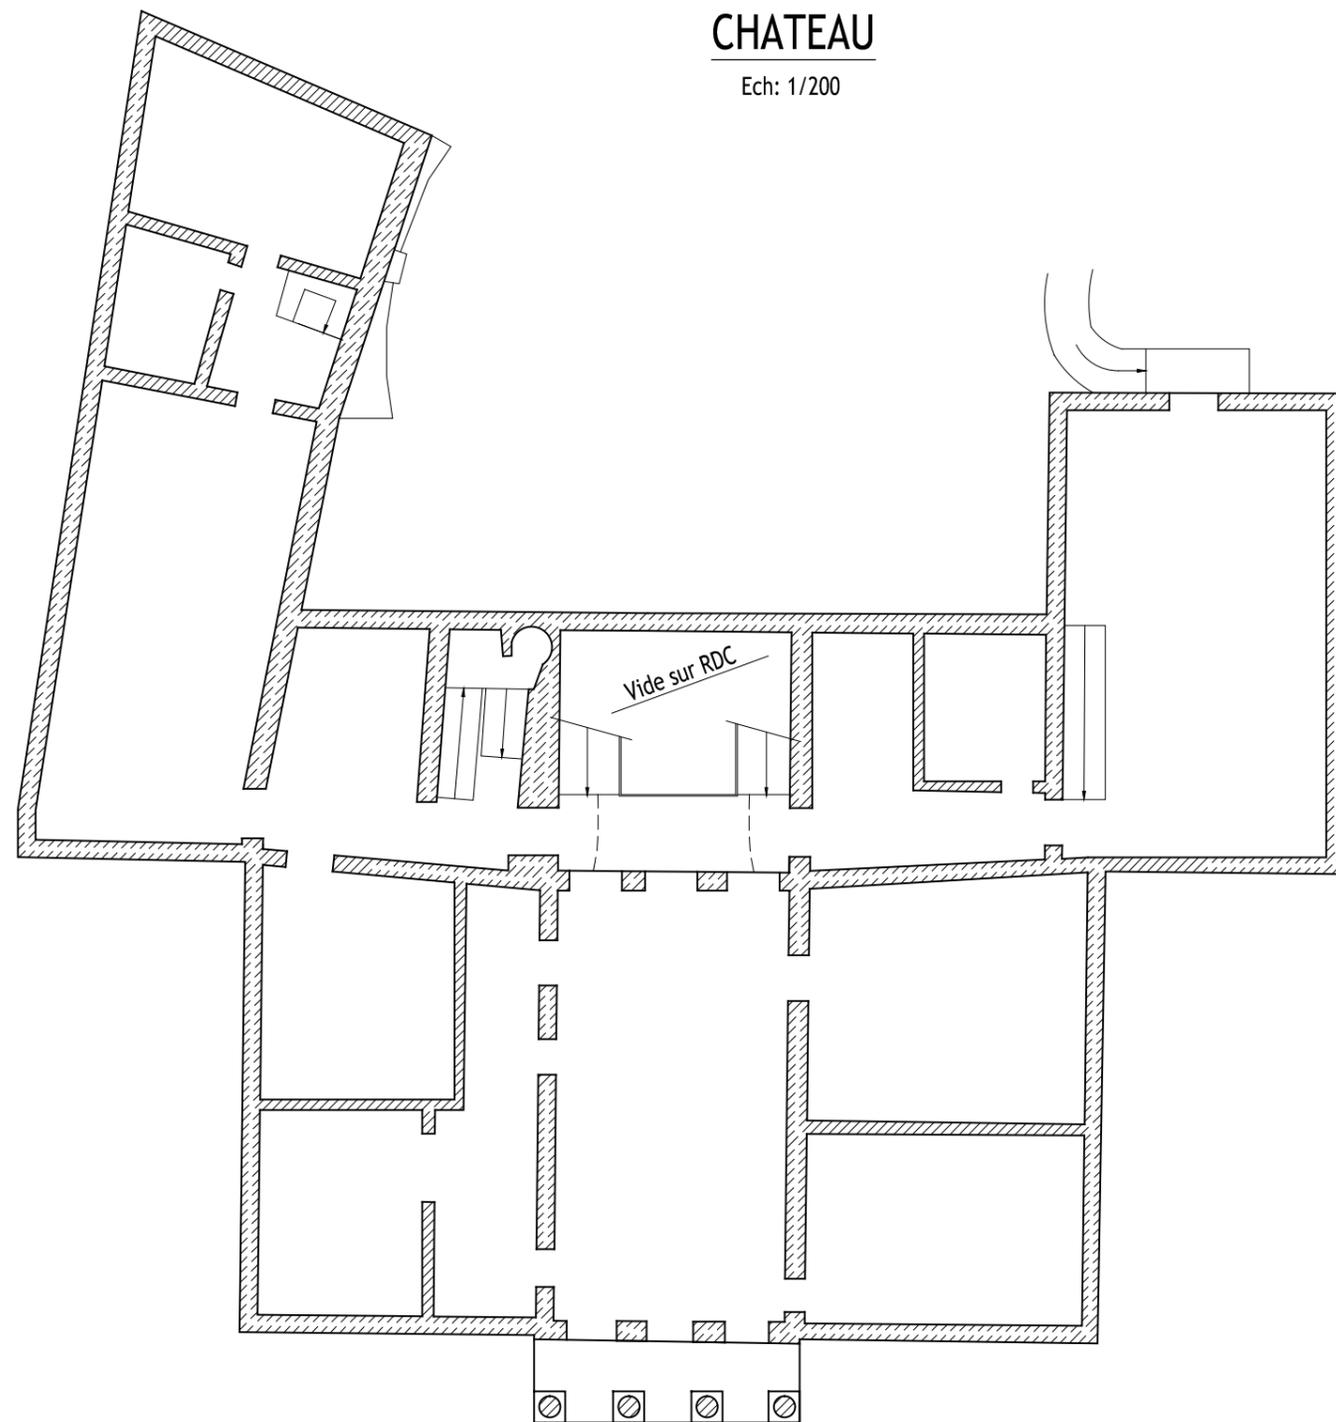

NIVEAU R+2


CHATEAU

Ech: 1/200

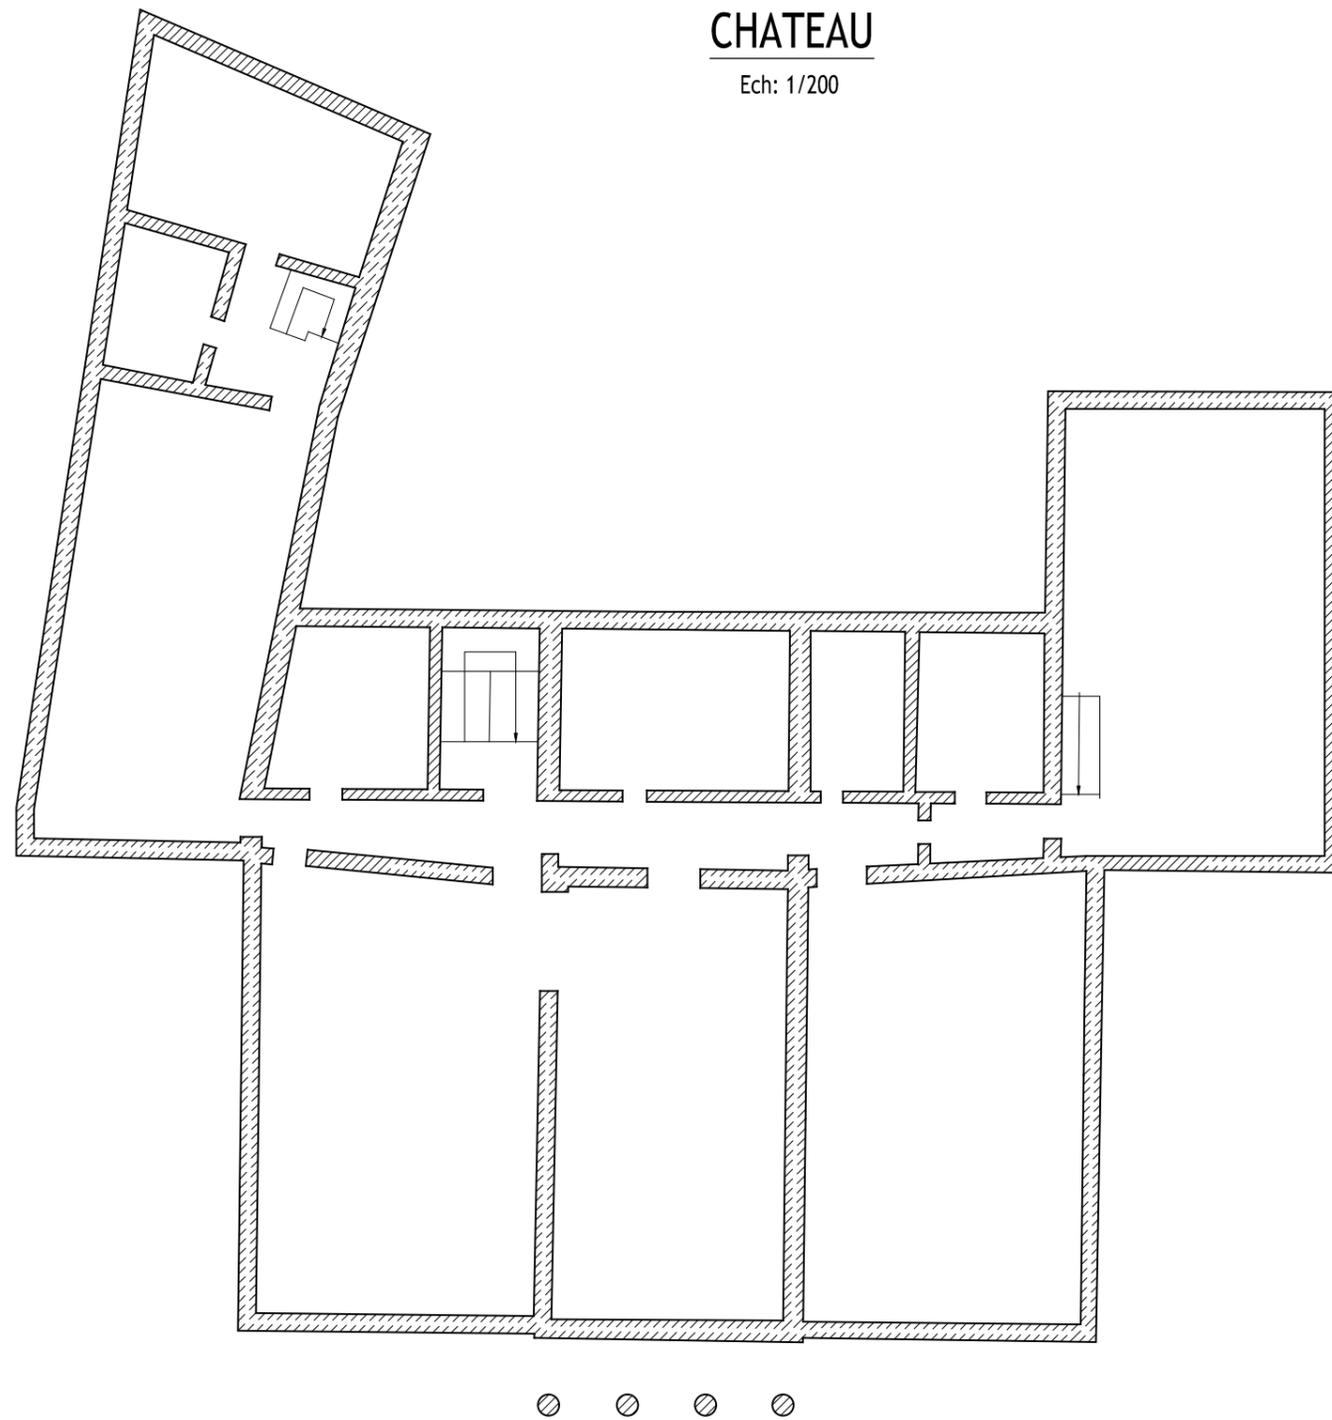


NIVEAU RDC  
ATELIER DE MACONNERIE

Ech: 1/100

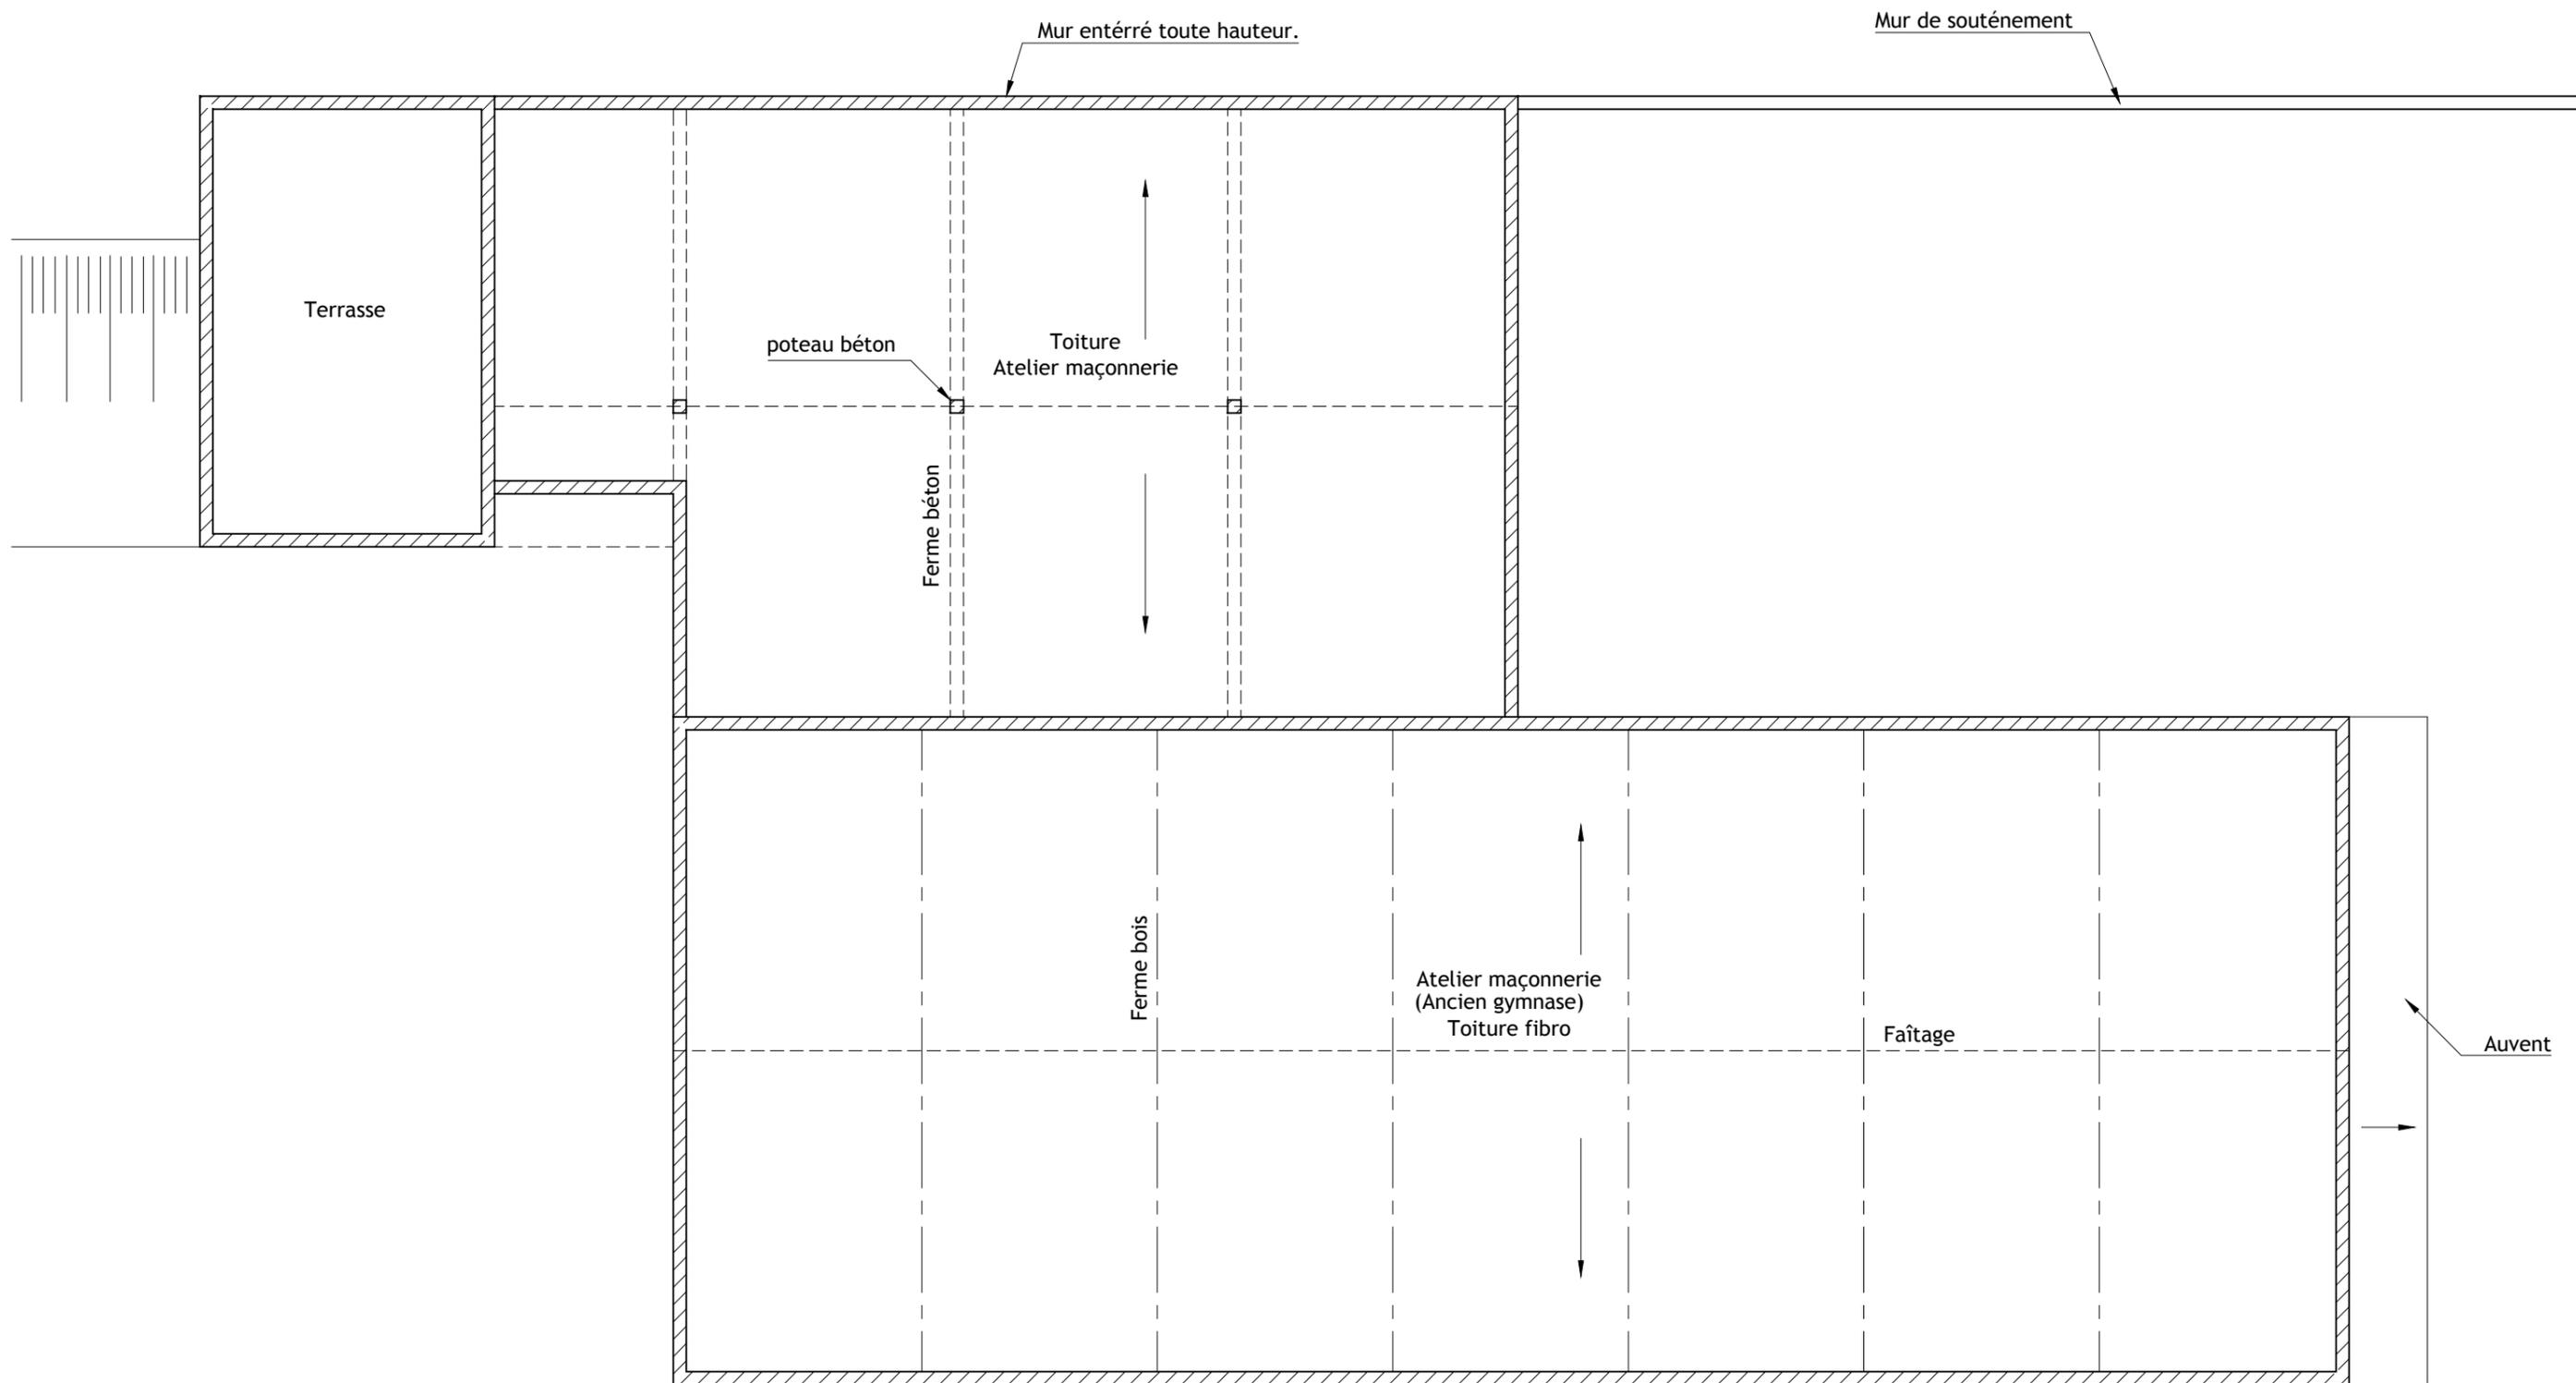


NIVEAU RDC  
ATELIER DE MACONNERIE

Ech: 1/100

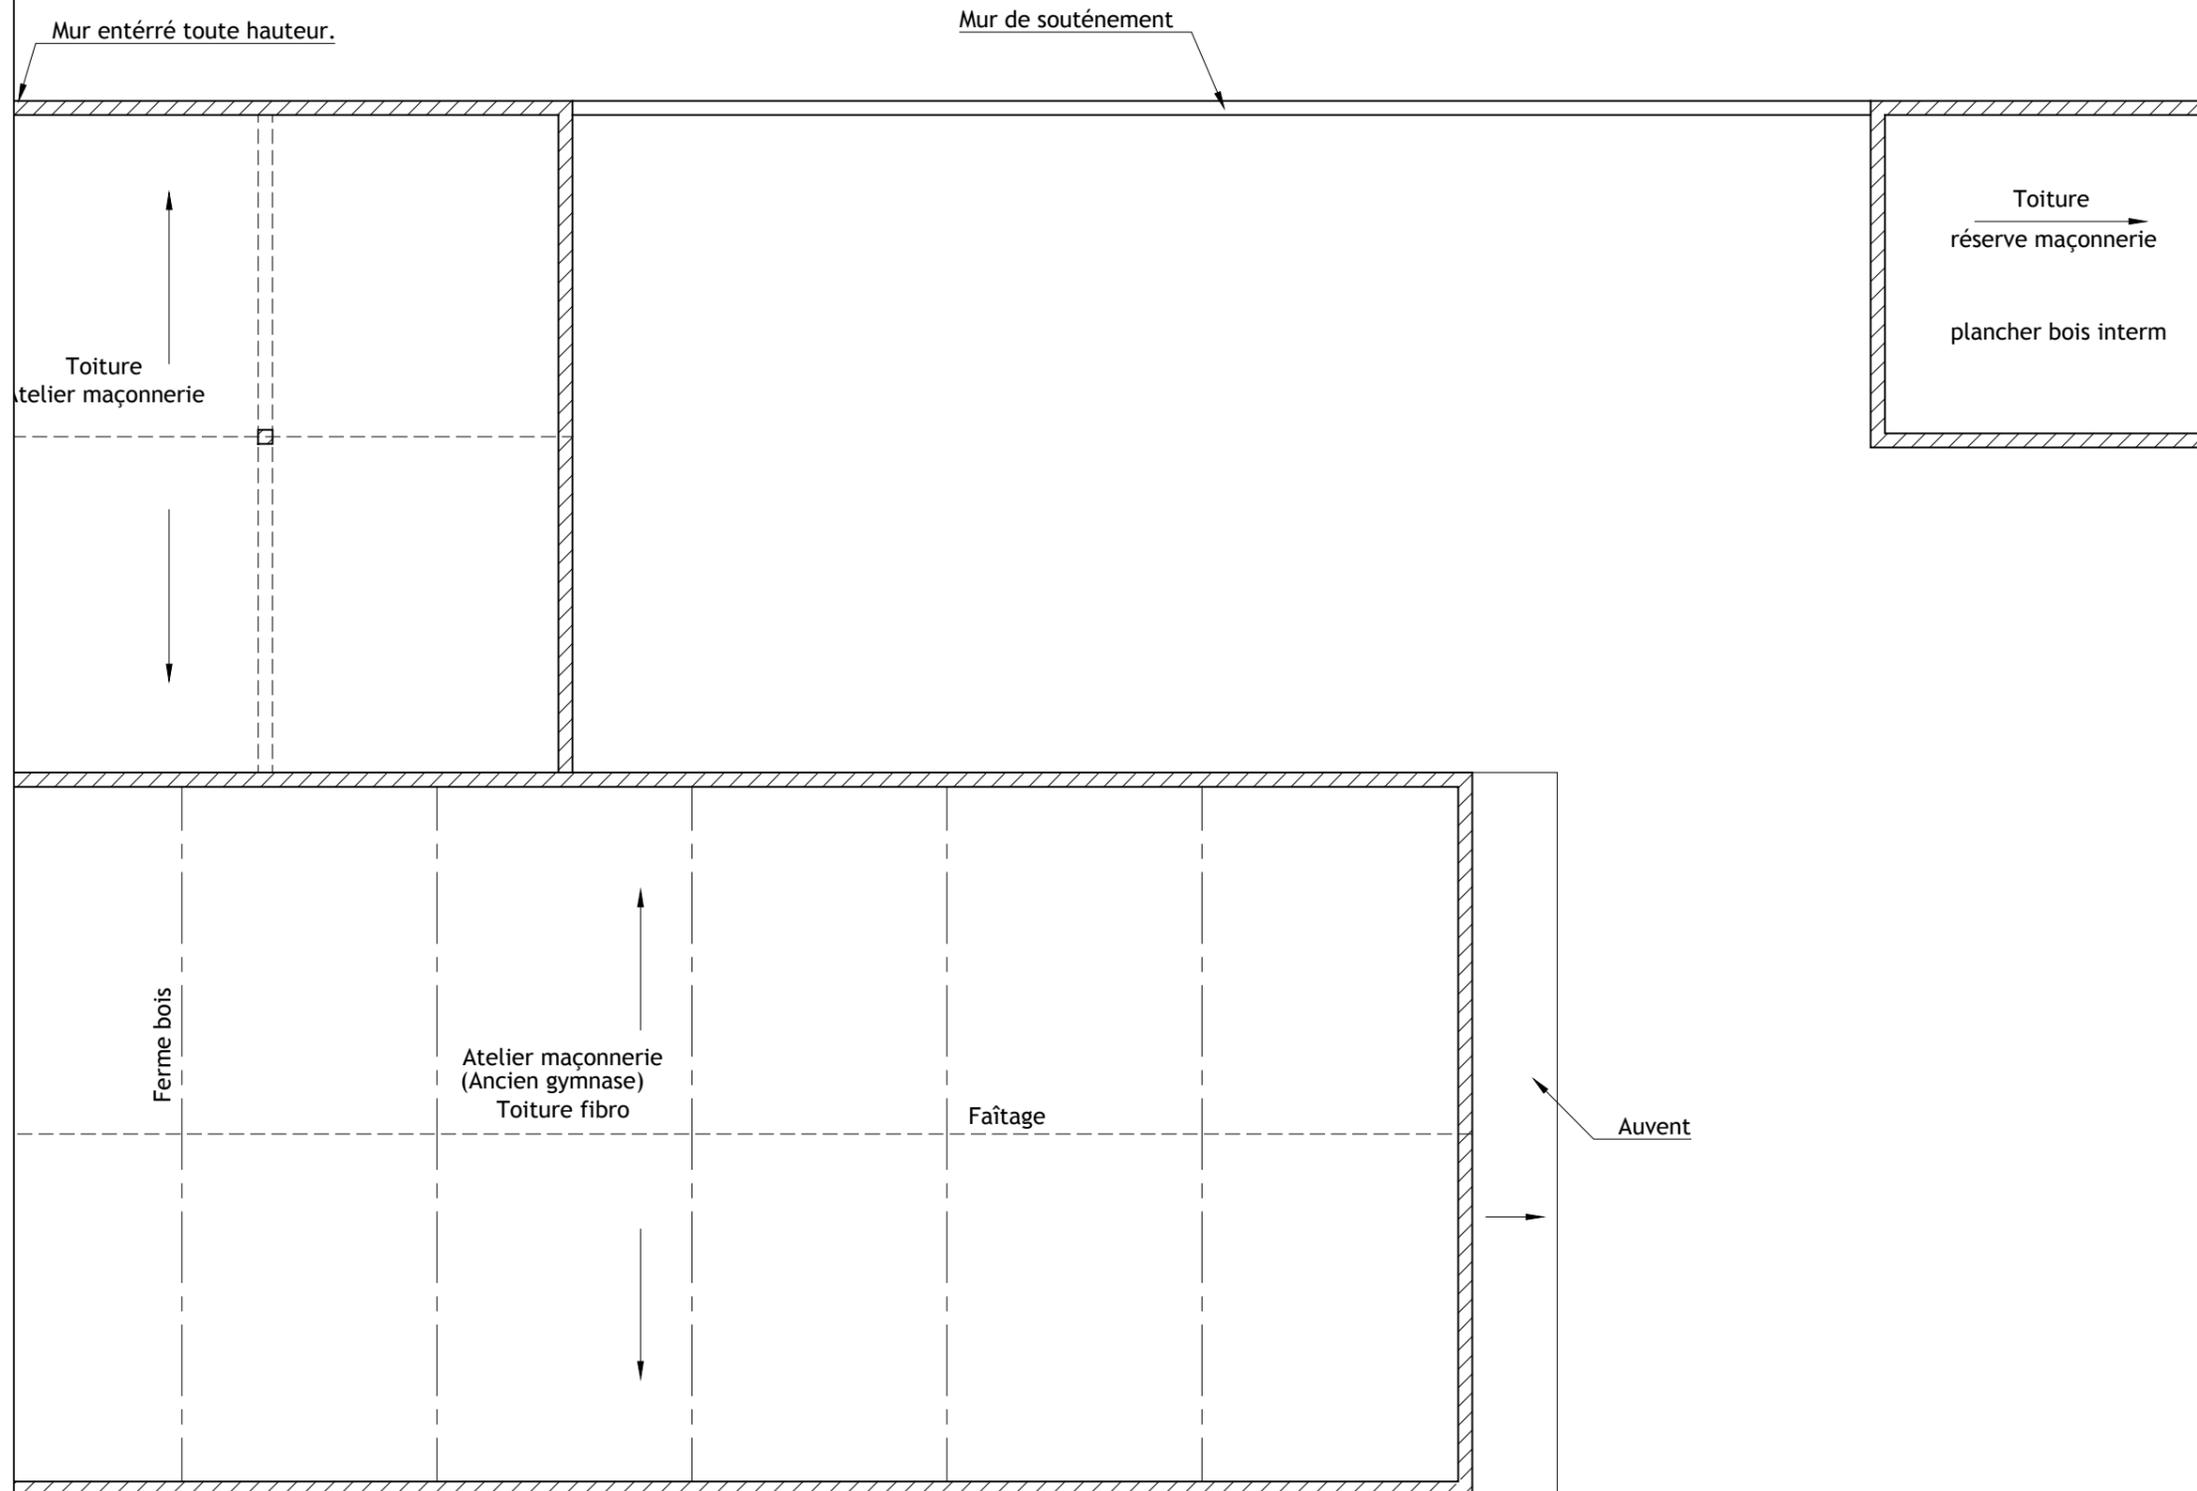

NIVEAU RDC  
ATELIER DE SERRURERIE

Ech: 1/100

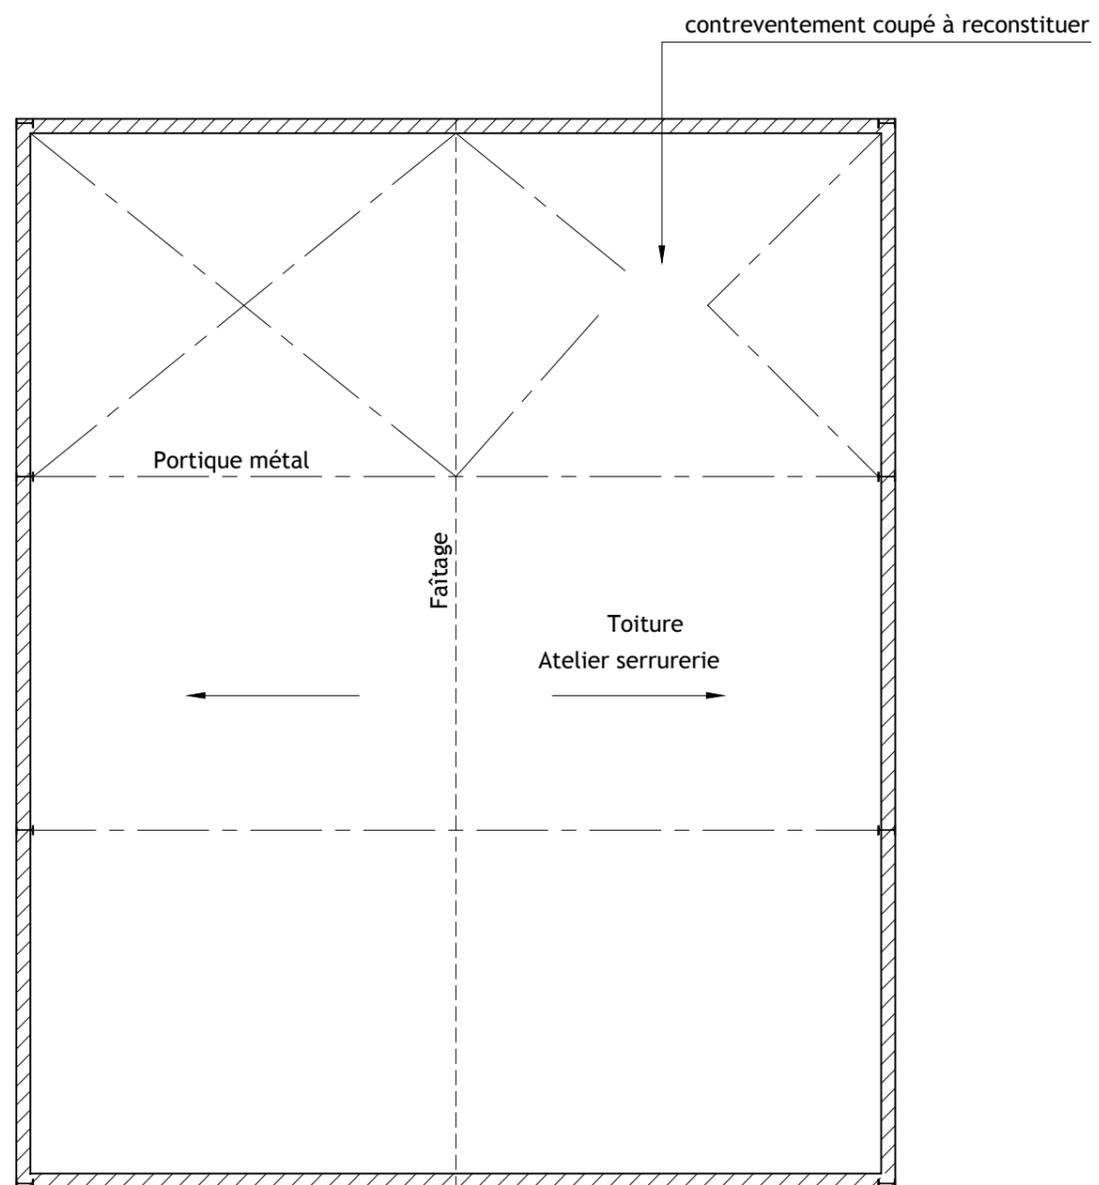


NIVEAU RDC  
LOCAL PEINTURE

Ech: 1/100

NIVEAU RDC  
ESPACE VERT

Ech: 1/100

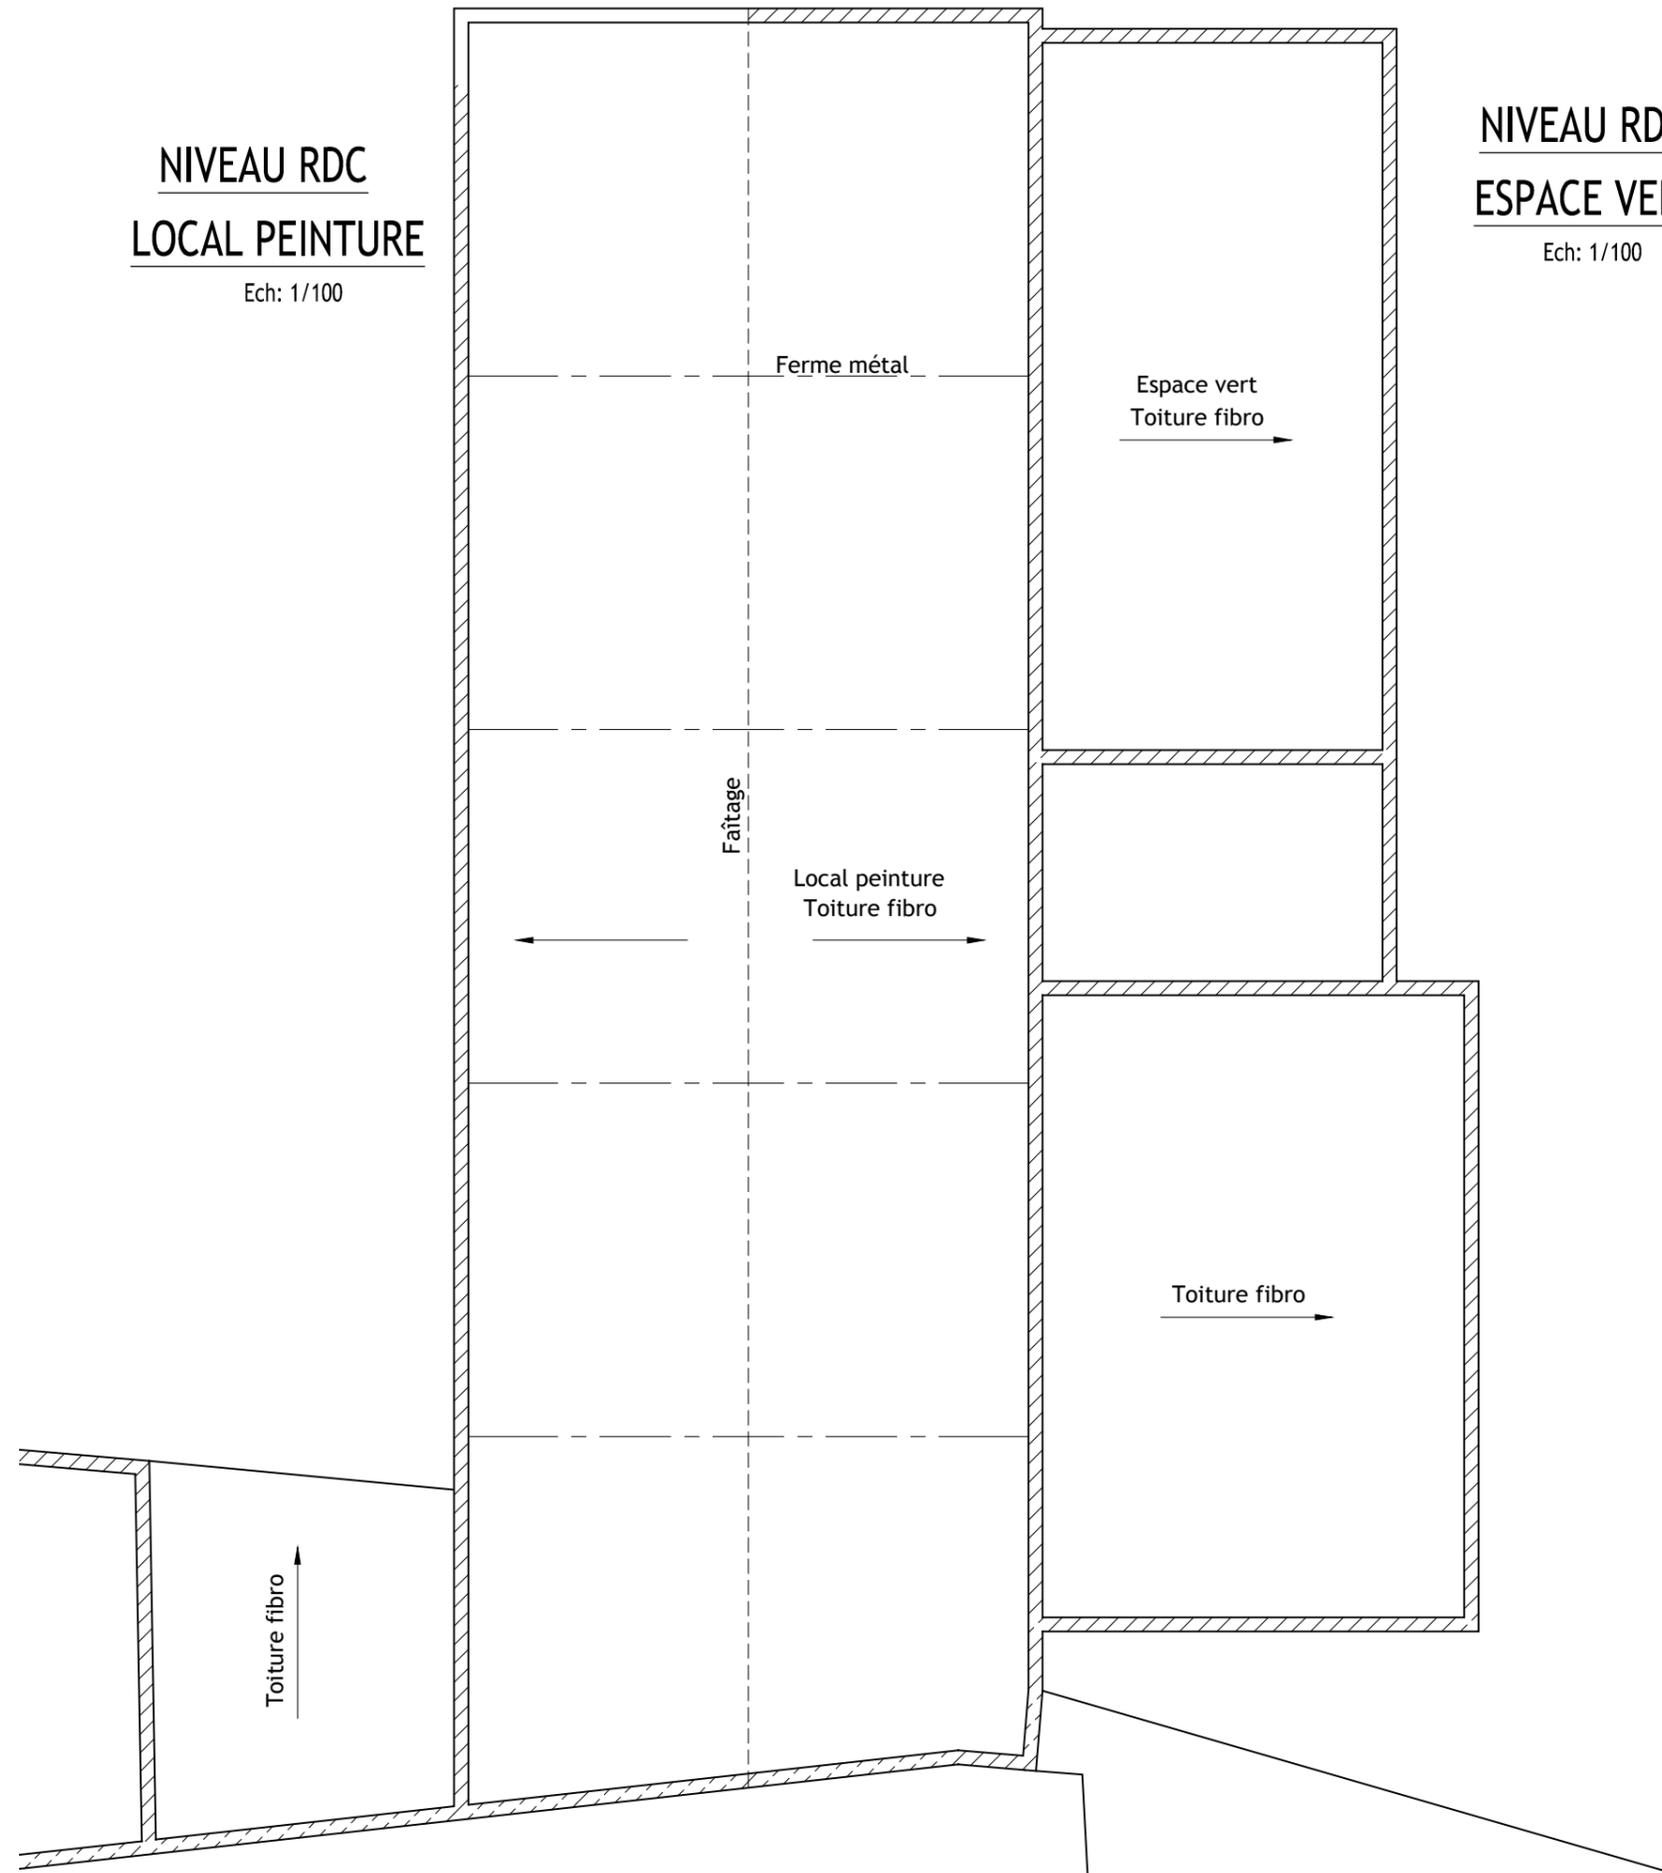



NIVEAU RDC  
ATELIER MECANIQUE

Ech: 1/100

NIVEAU RDC  
LOCAL PEINTURE

Ech: 1/100

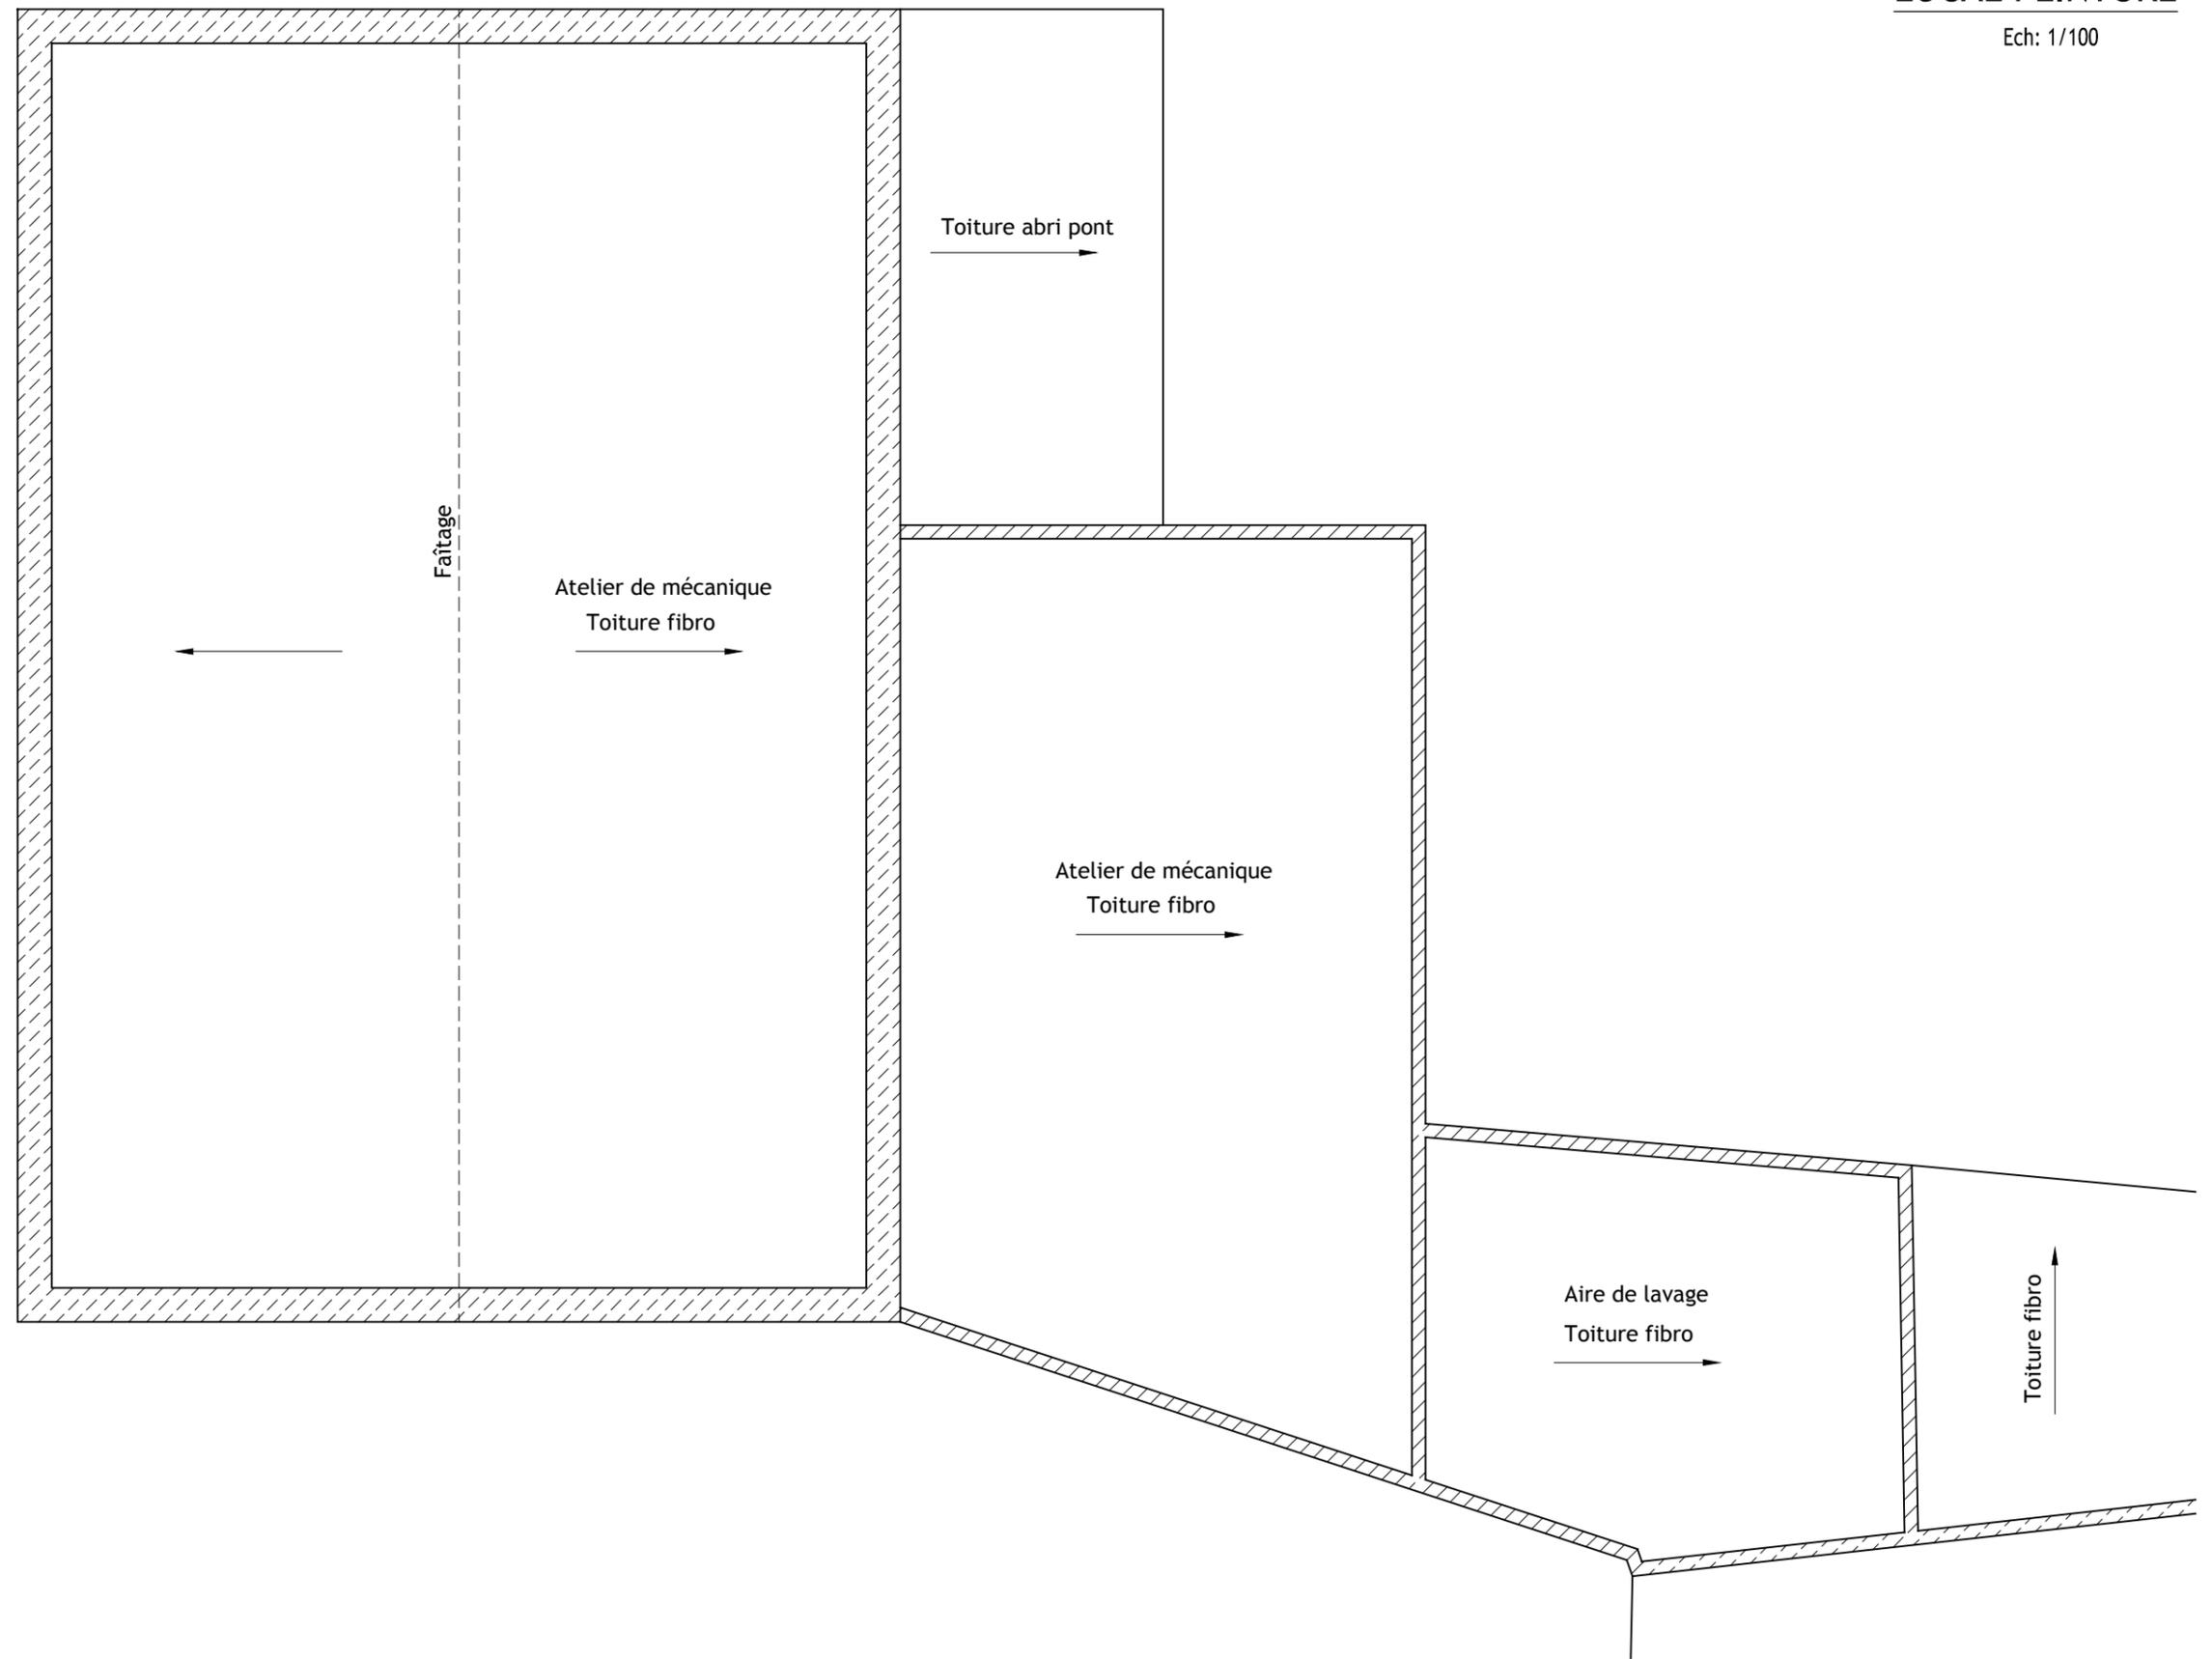

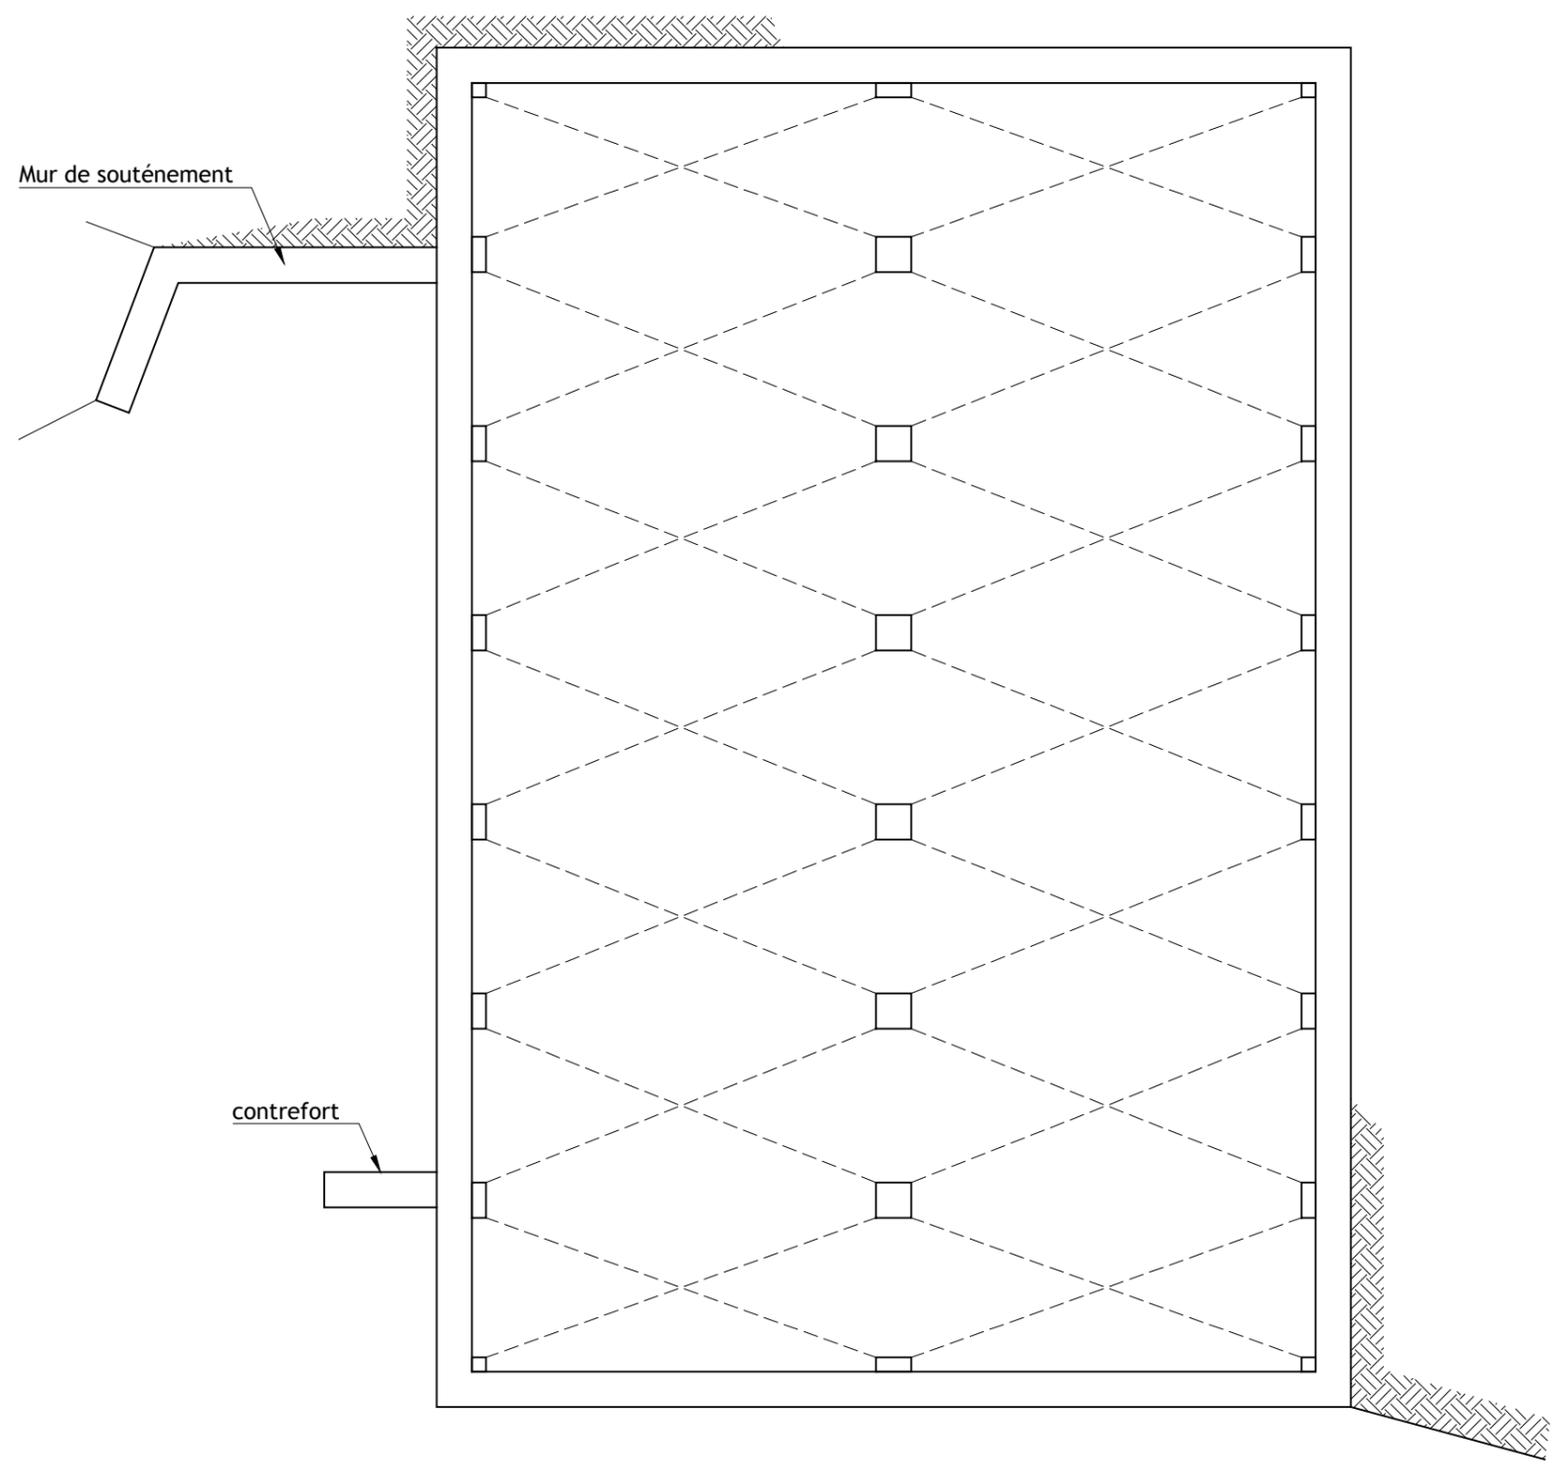

NIVEAU R-1  
SALLE VOUTEE- ANCIENNES ECURIES

Ech: 1/100