



La Grand rue... un retour aux sources


Nouvelles dynamiques de la Grand rue

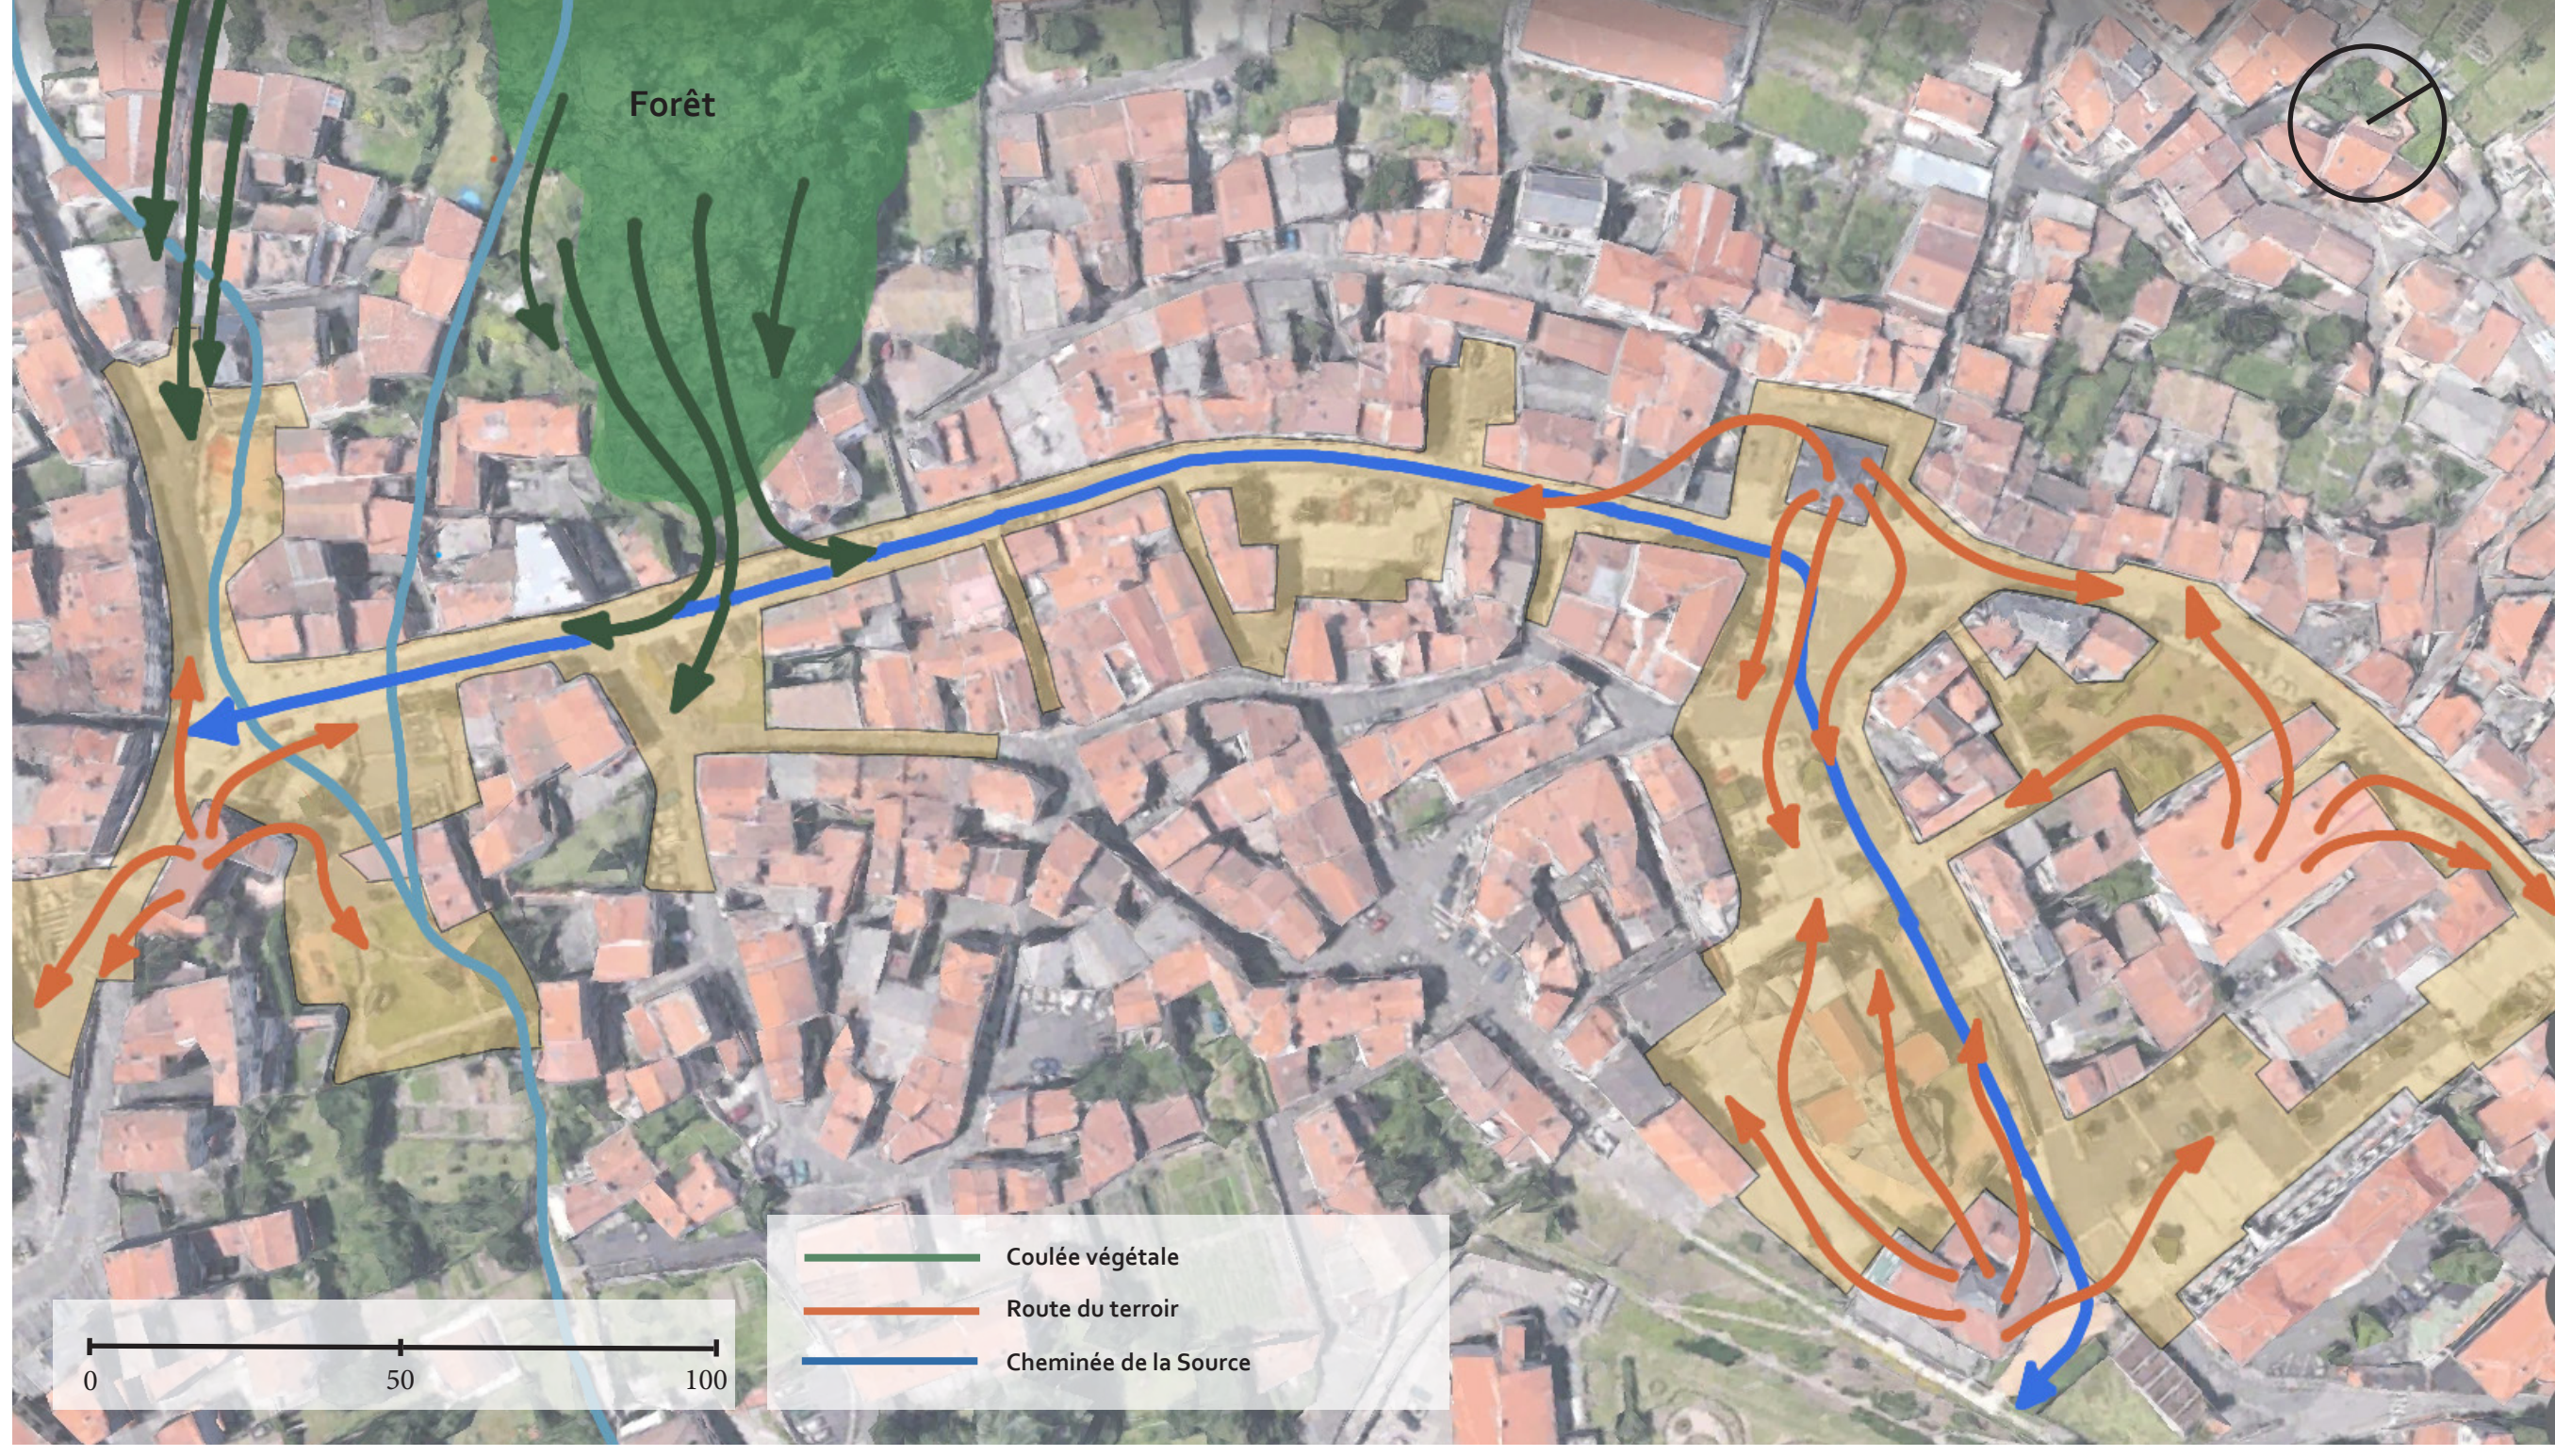

Fonctionnalités des espaces

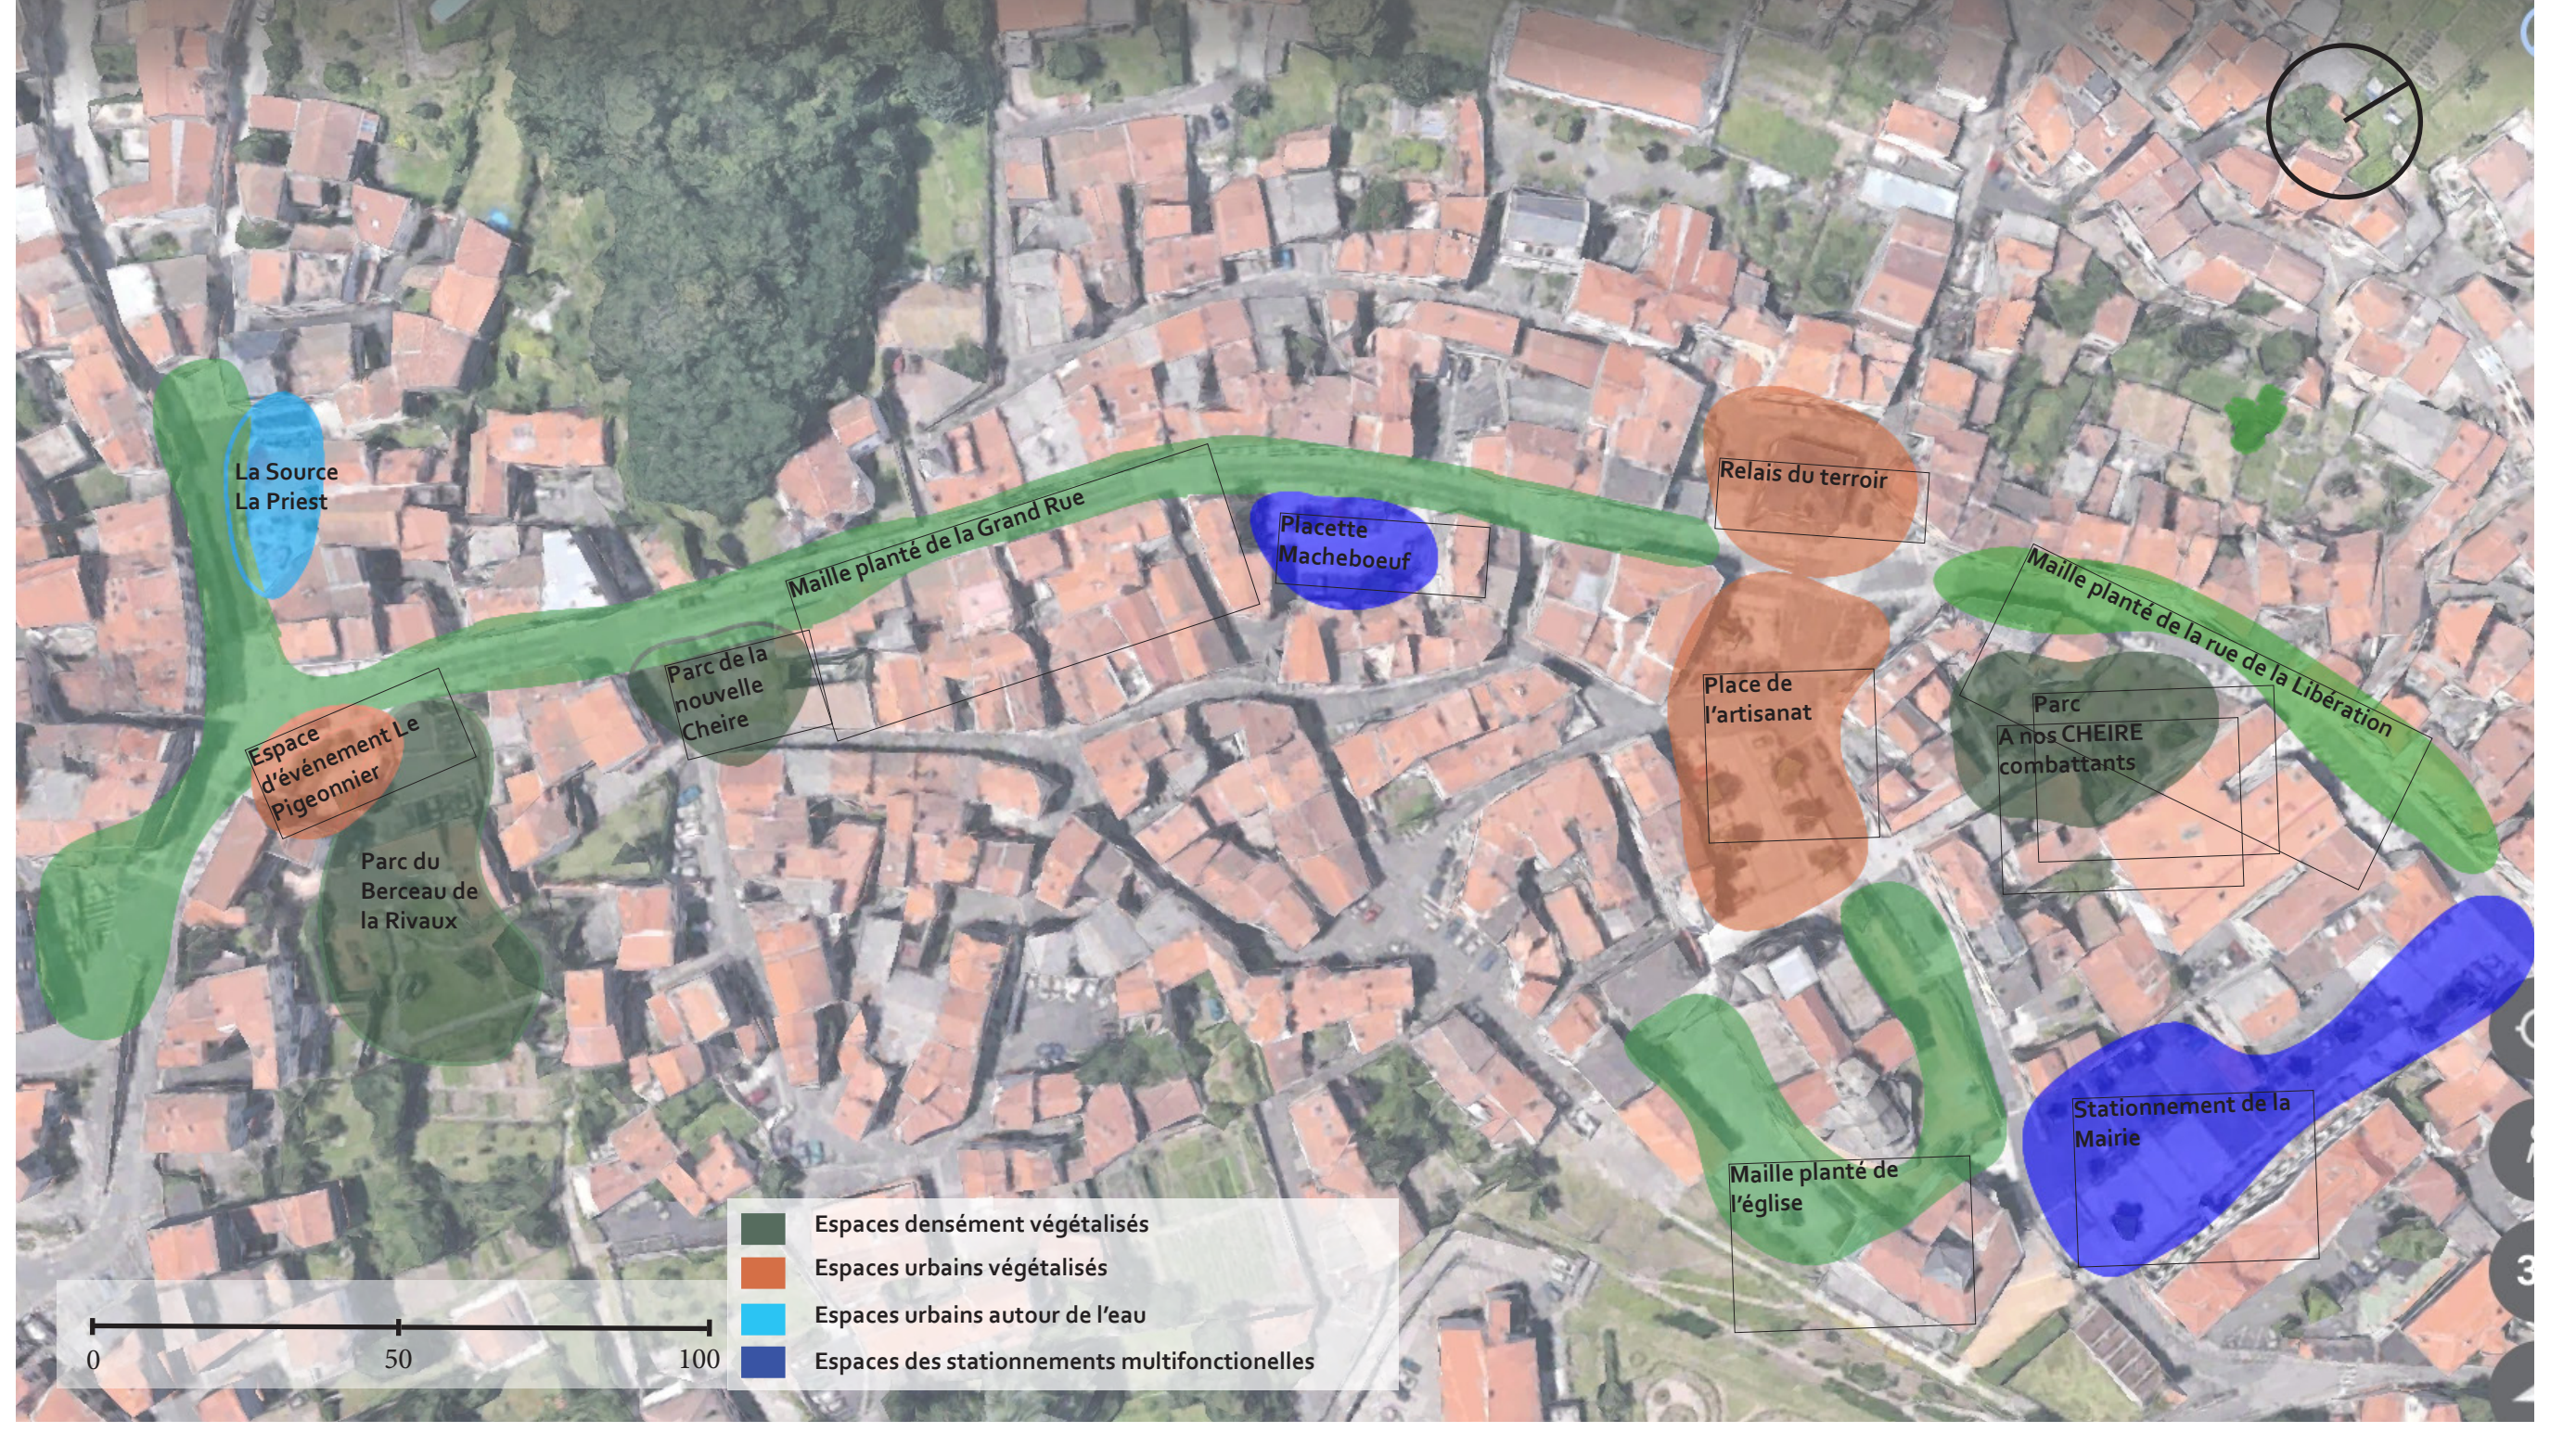

Coupe des nouvelles dynamiques

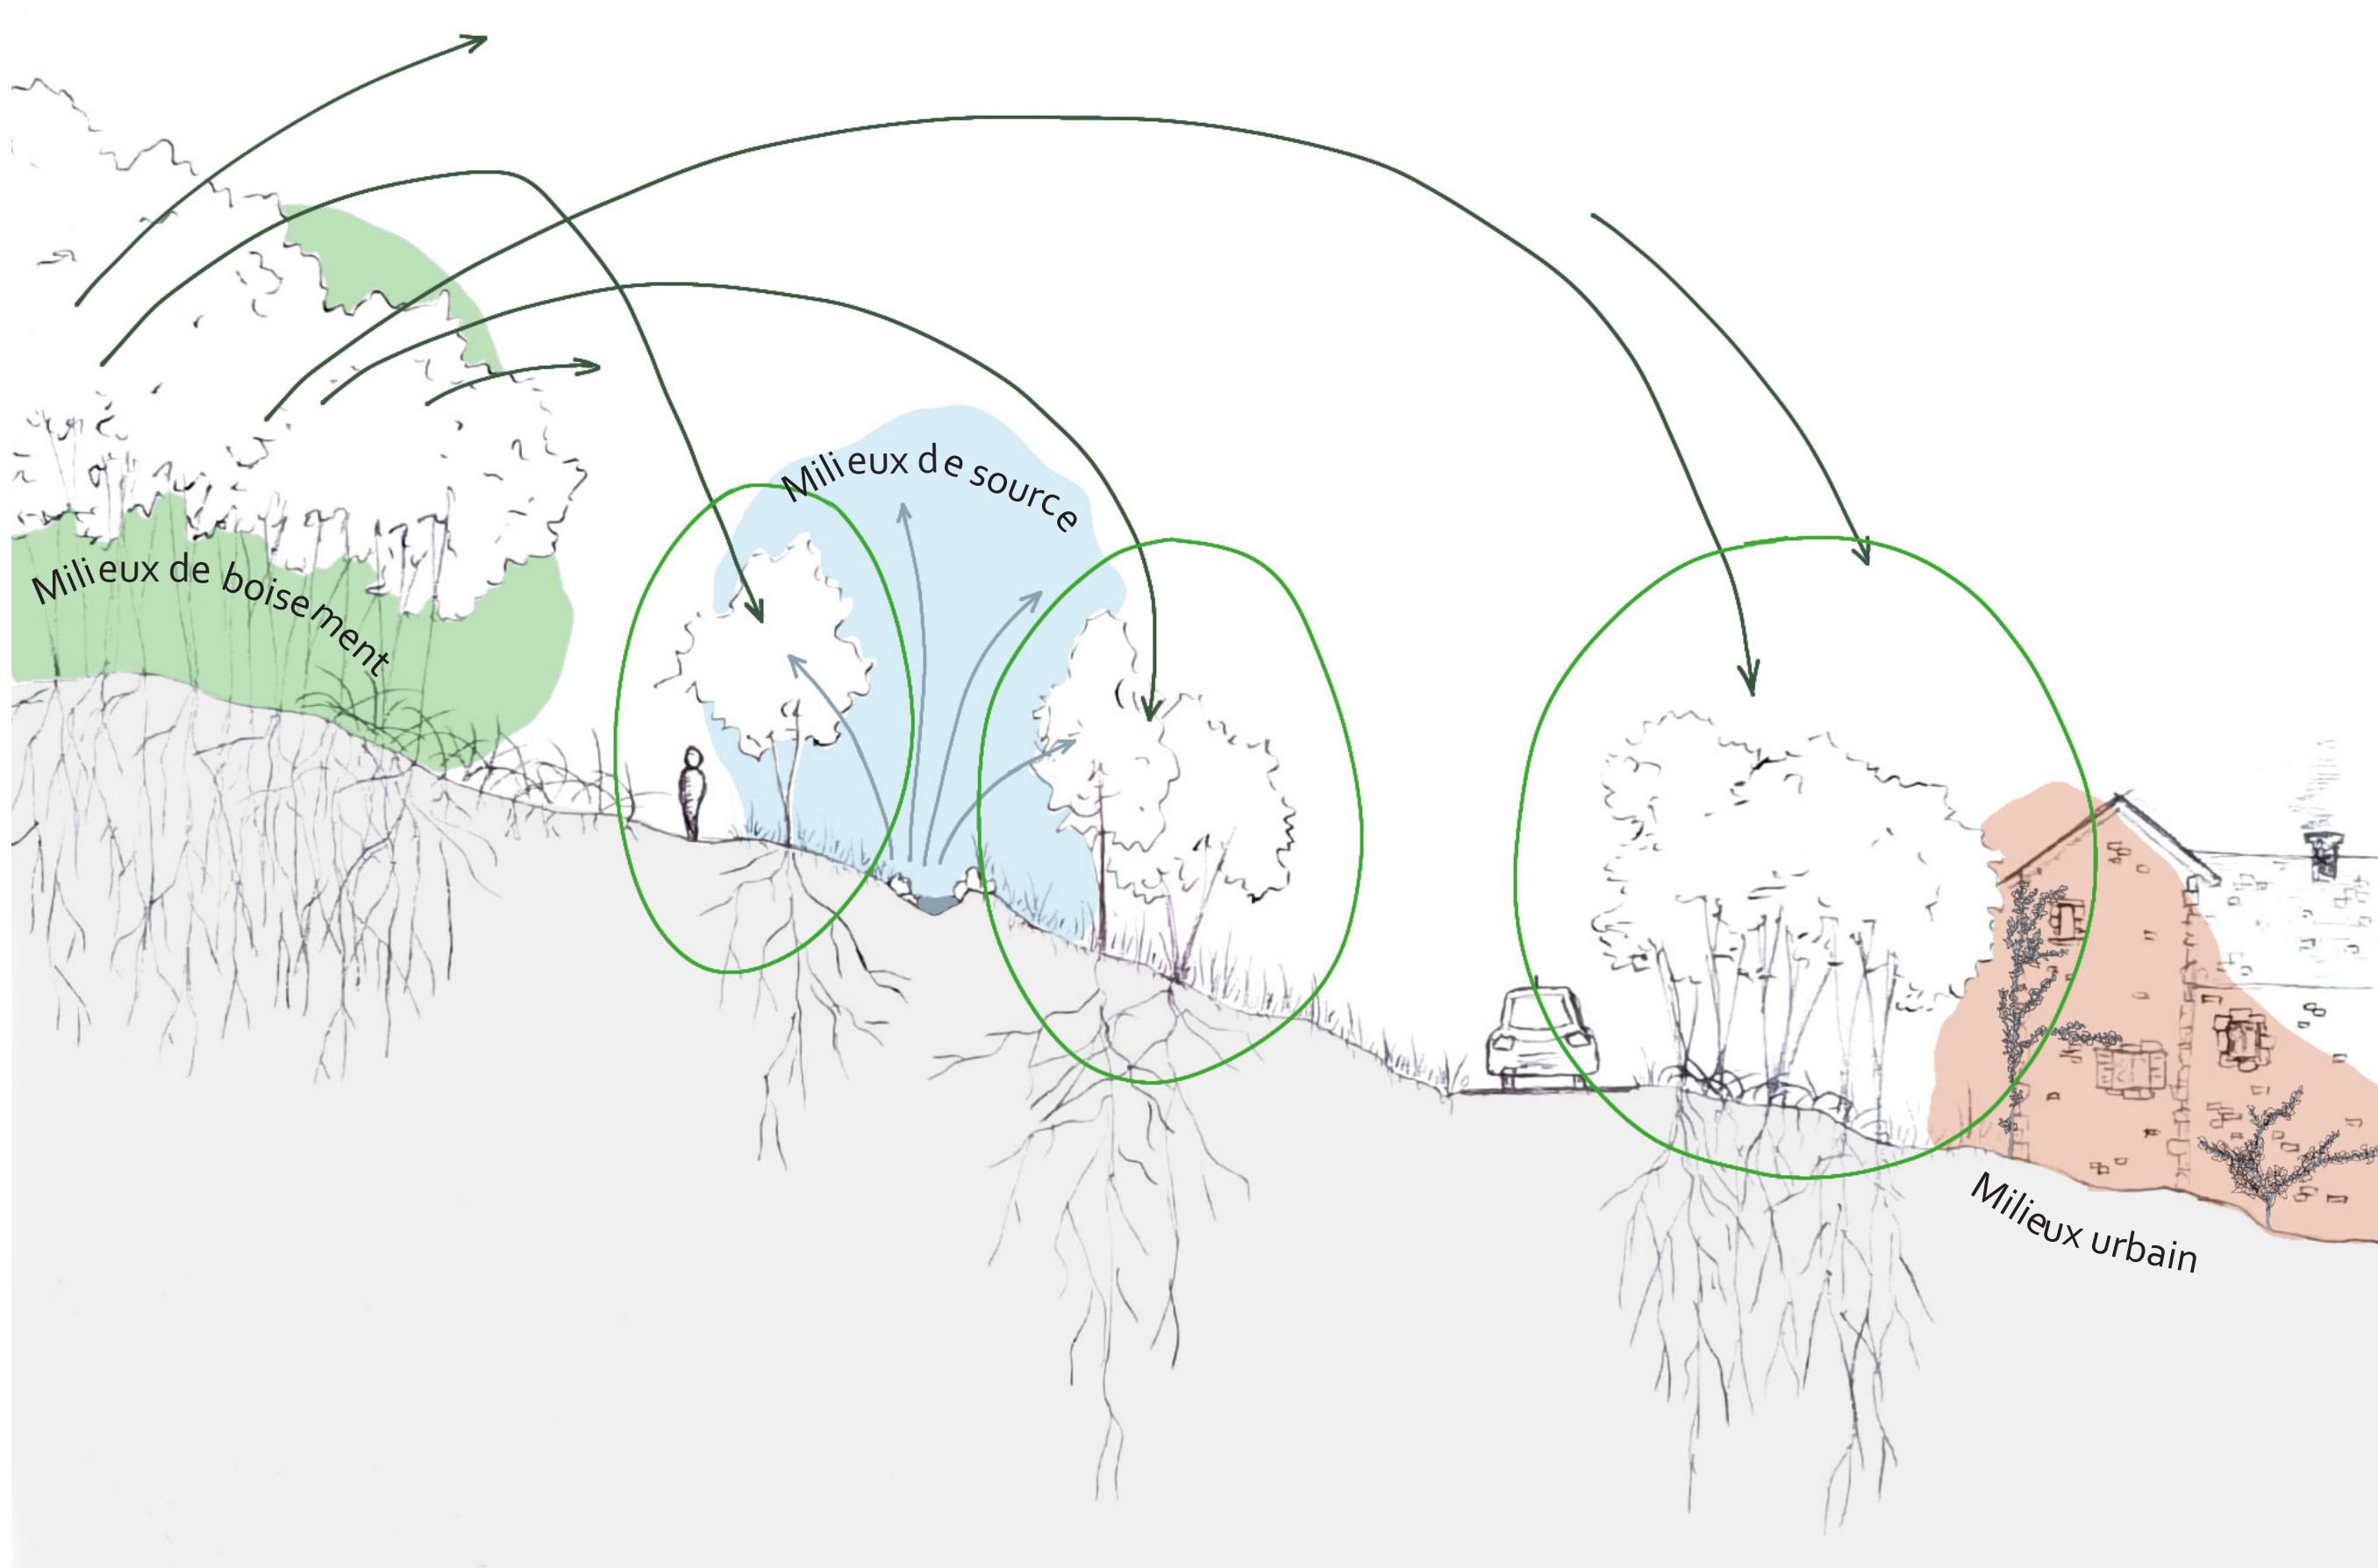

Notre réflexion de groupe s'est portée sur l'analyse de la Grand rue et son rayonnement sur le territoire environnant.

Ce projet se décompose en 3 axes d'études. La cheminée de la source qui consiste à conduire l'eau dans le cœur de la ville, la coulée végétale, une stratégie pour étendre la surface boisée de la commune et la route du terroir pour reconnecter le bourg avec son passé agricole, ses spécificités et son patrimoine.

1910



1912



2023



2023



Votre place de demain



Votre rue de demain



Carte de continuité

