



Revalorisation du Paysage de l'entrée de la ville de Volvic

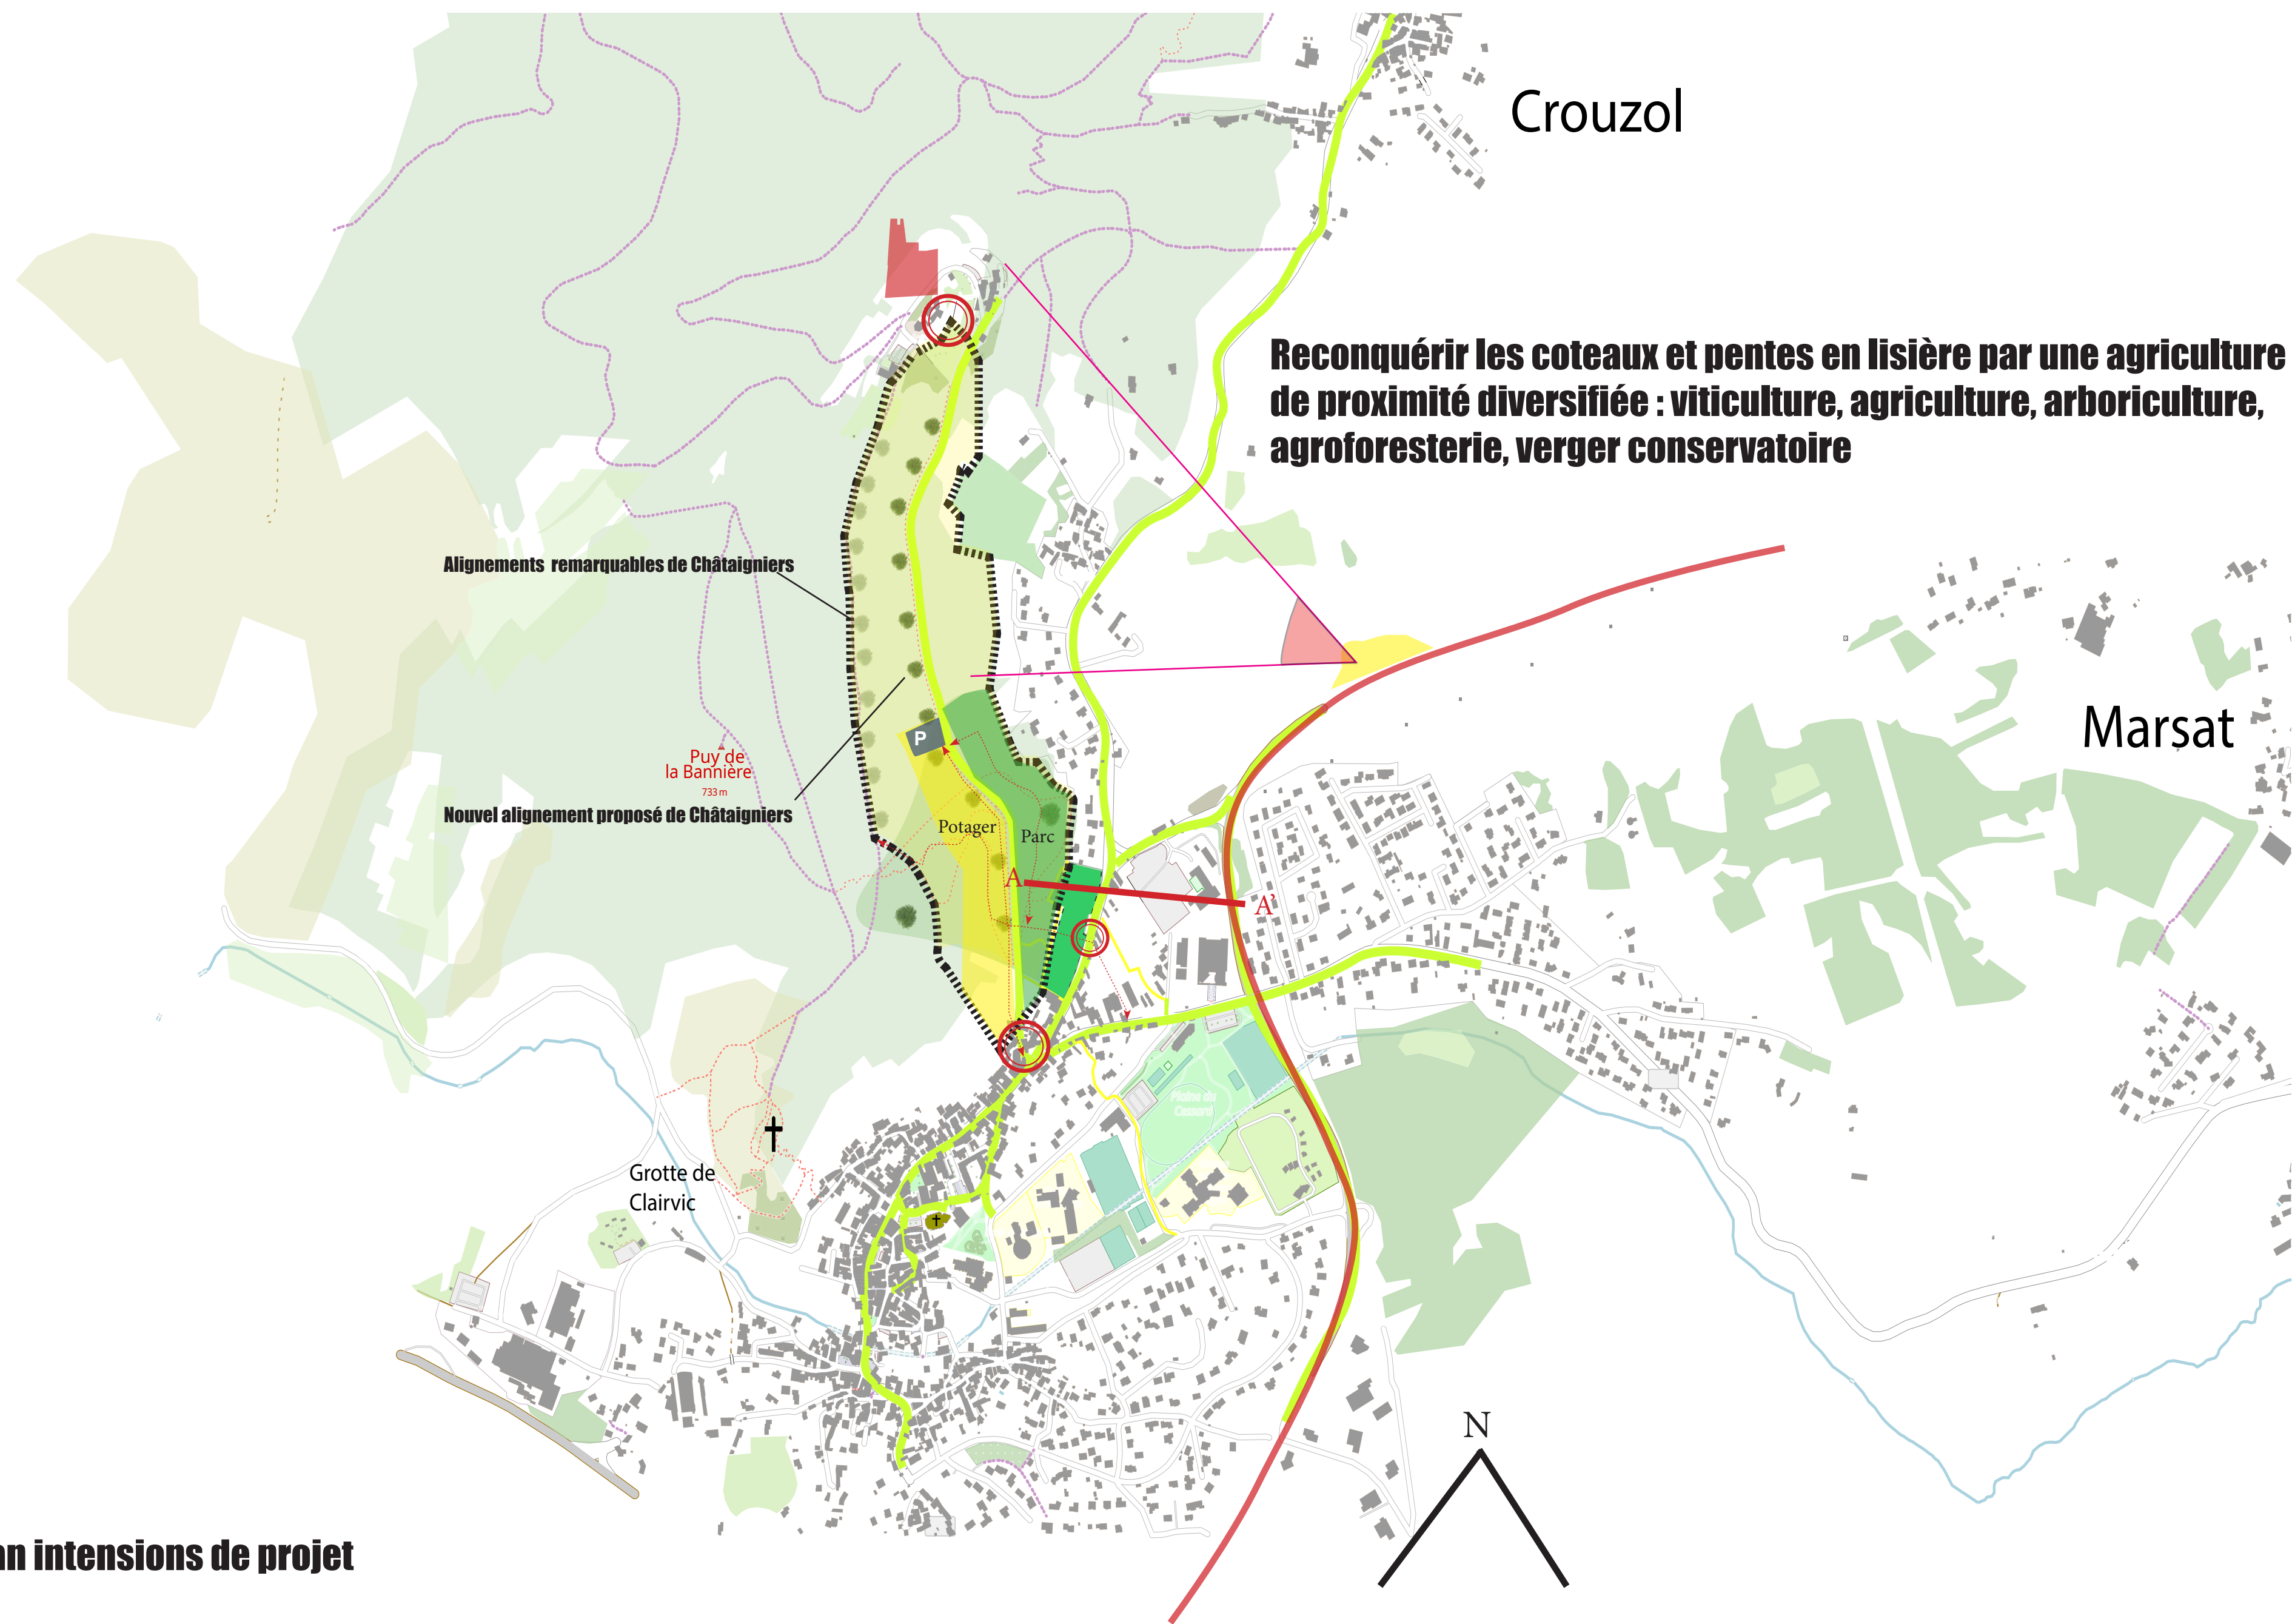


Plan intensions de projet

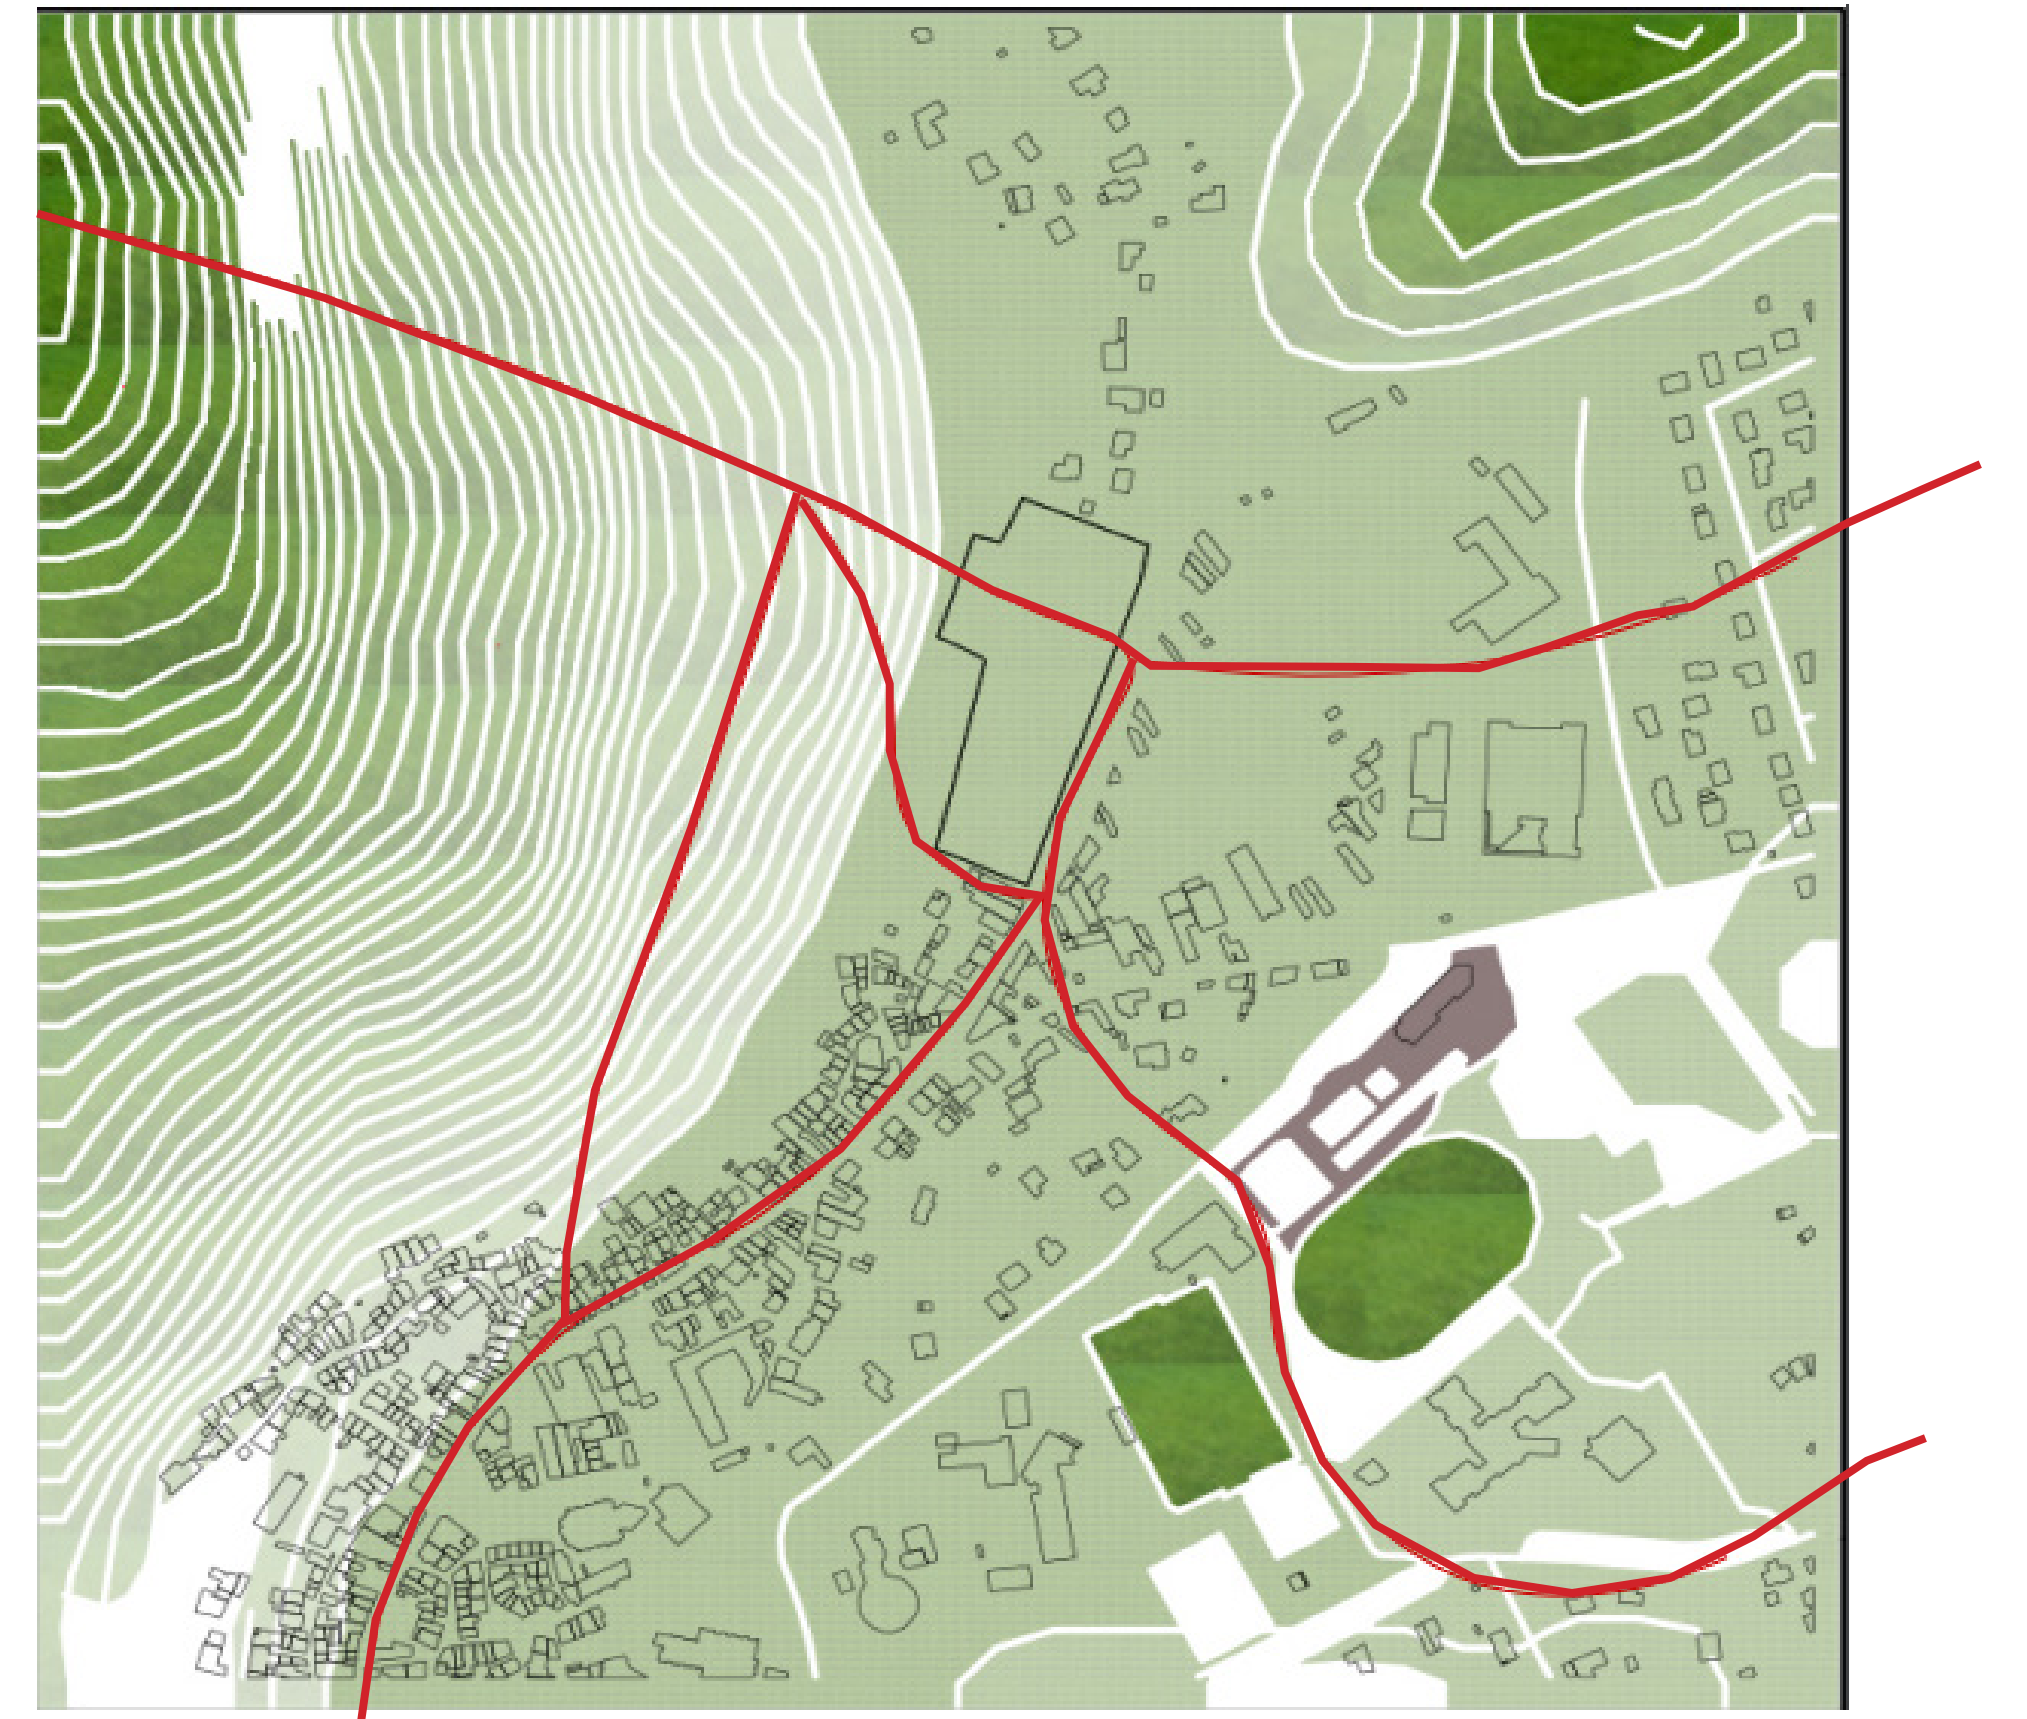

Axes du grand Paysage



Coupe du Puy de la Bannière à la rue de la Libération

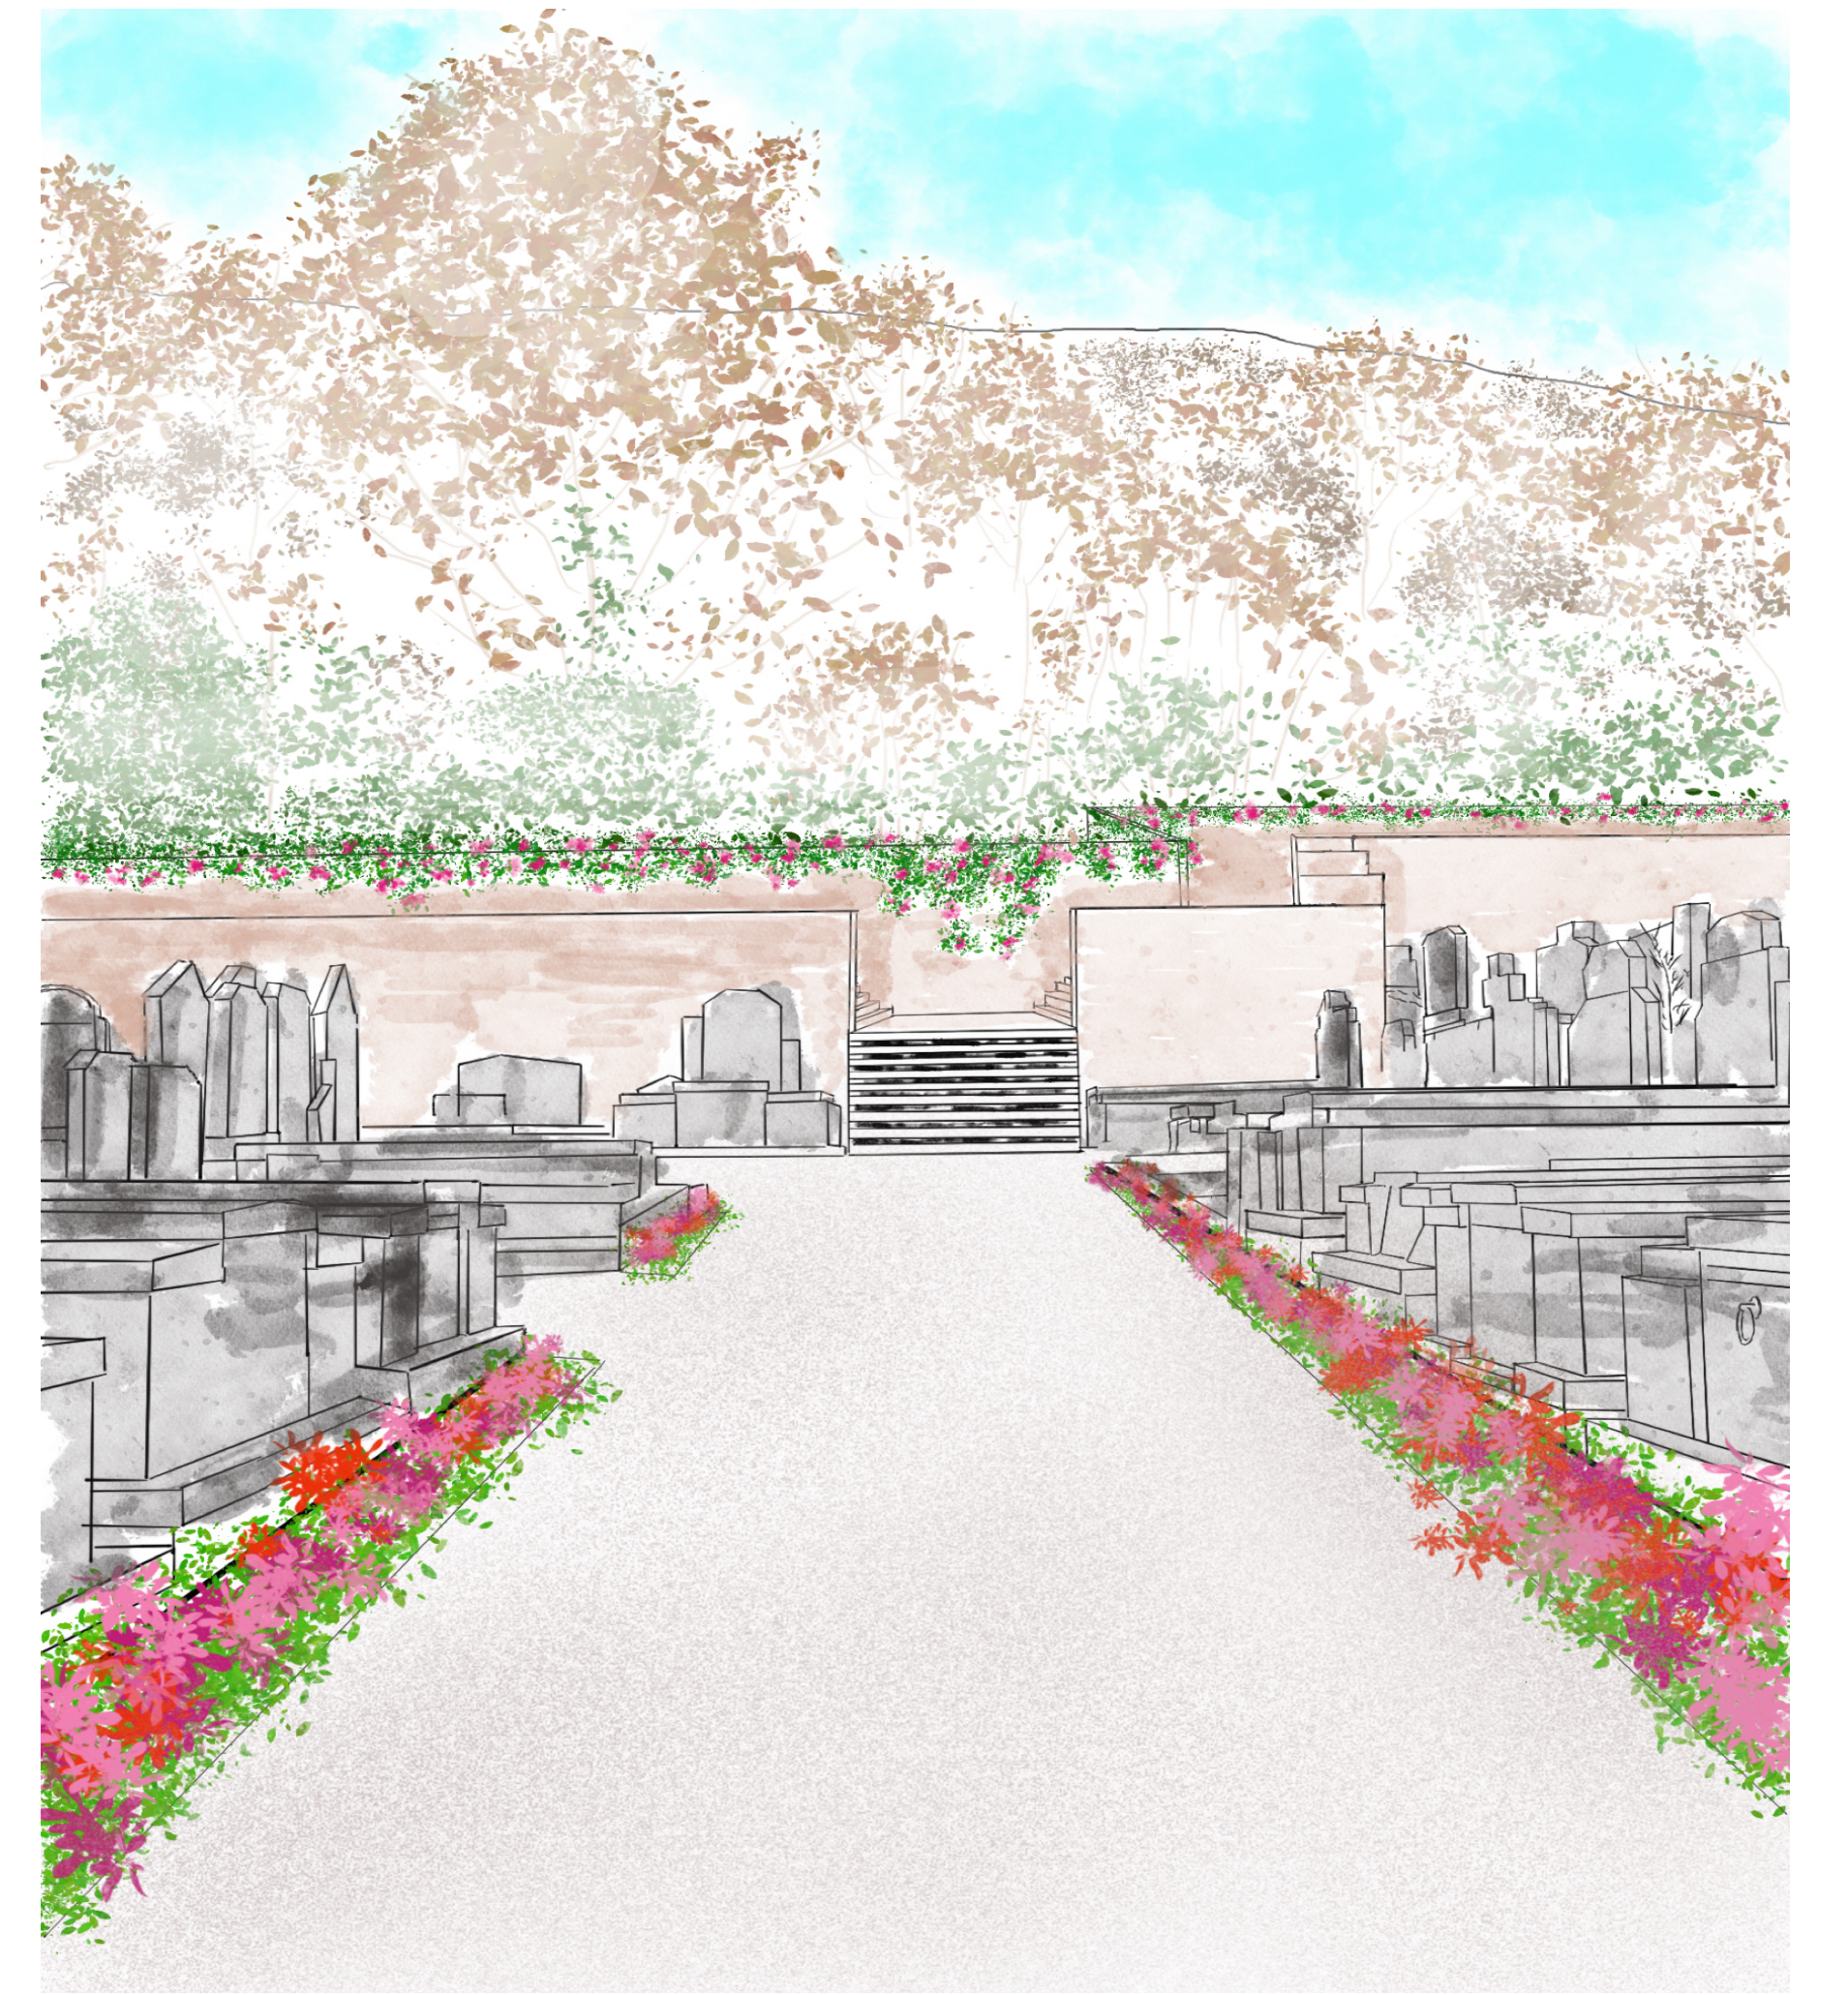


Le cimetière : occasion d'une nouvelle traversée



Plan masse




Création de la promenade du belvédère à travers un actuel délaissé

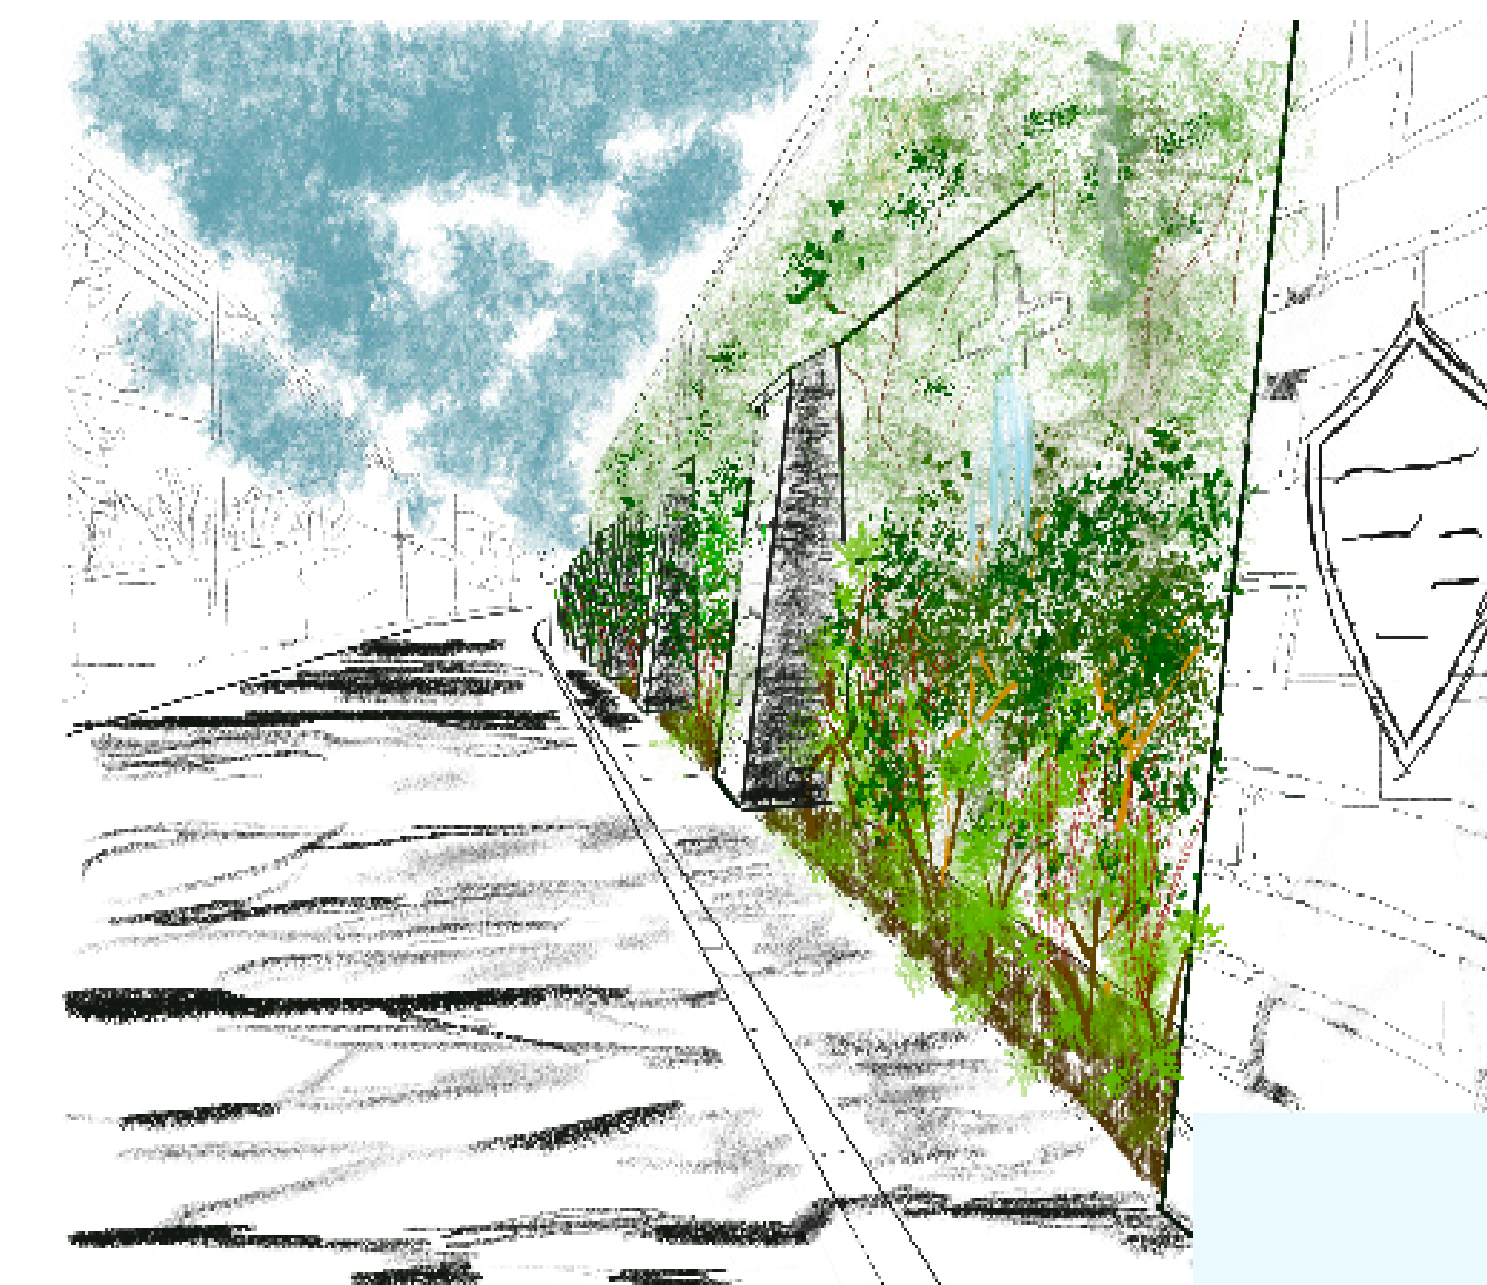

Entrée de Volvic

Mettre en valeur les différents patrimoines agricoles en connectant le centre bourg au château de Tournoiël.

Il faut reintroduire les liens, les liaisons et la nature dans le centre-bourg.

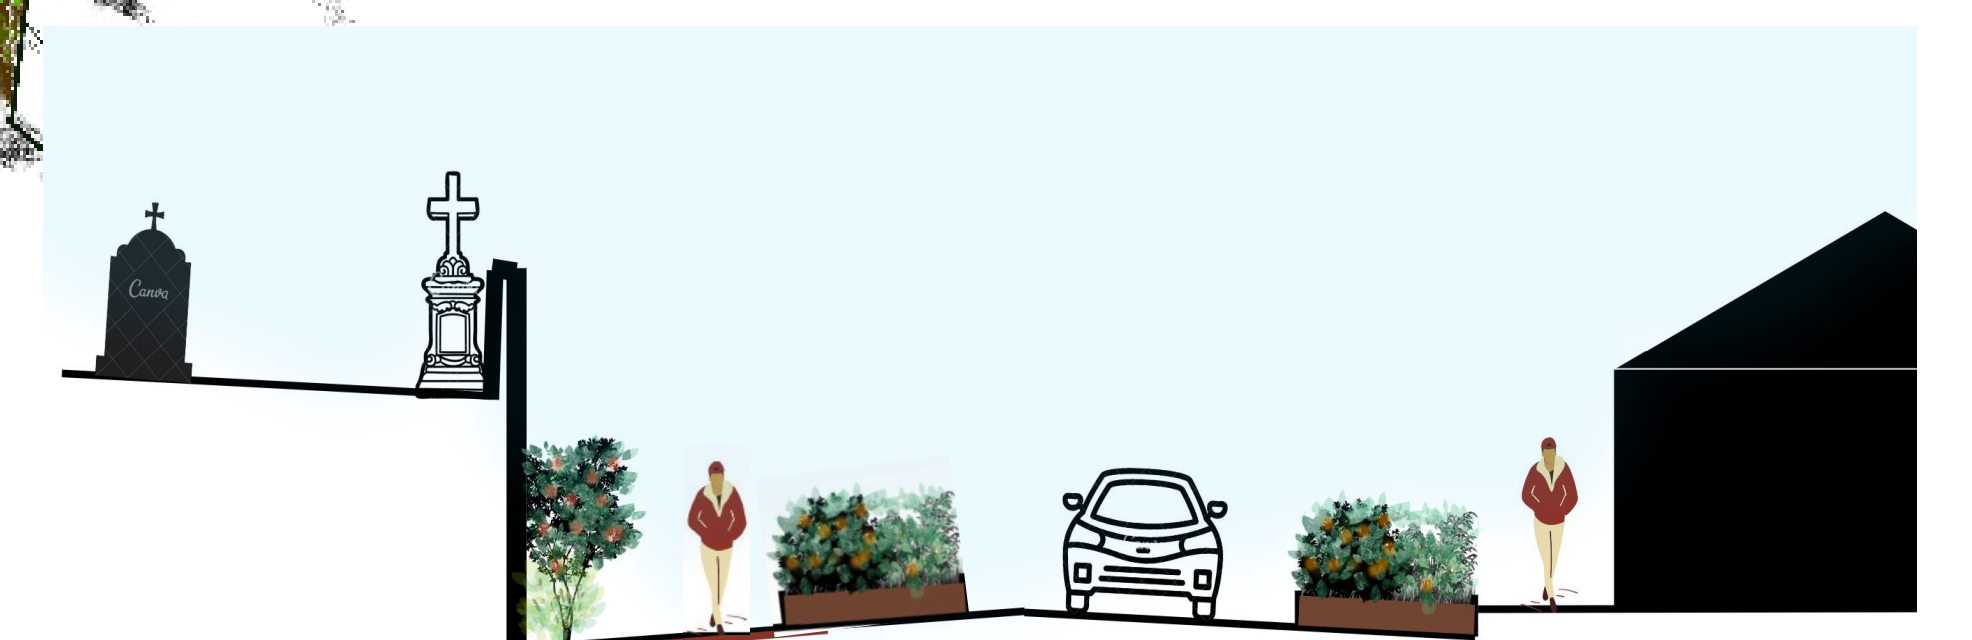

Coupe B B'

rue de la libération

